


专业	姓名	日期	专业	姓名	日期
建筑	王旭敏		电气		
给排水			暖通		
结构			消防		
机电			其他		

层数	标高 (H)	层高 (m)
1F	0.000	3.150
2F	3.150	3.000
3F	6.150	3.000
4F	9.150	3.000
5F	12.150	3.000
6F	15.150	3.000
7F	18.150	3.000
8F	21.150	3.000
9F	24.150	3.000
10F	27.150	3.000
11F	30.150	3.000
12F	33.150	3.000
13F	36.150	3.000
14F	39.150	3.000
15F	42.150	3.000
16F	45.150	3.000
17F	48.150	3.000
18F	51.150	3.000
19F	54.150	3.000
20F	57.150	3.000
21F	60.150	3.000
22F	63.150	3.000
23F	66.150	3.000
24F	69.150	3.000
25F	72.150	3.000
26F	75.150	3.000
屋面	78.150	
电梯机房	79.750	
±0.000	11.350	

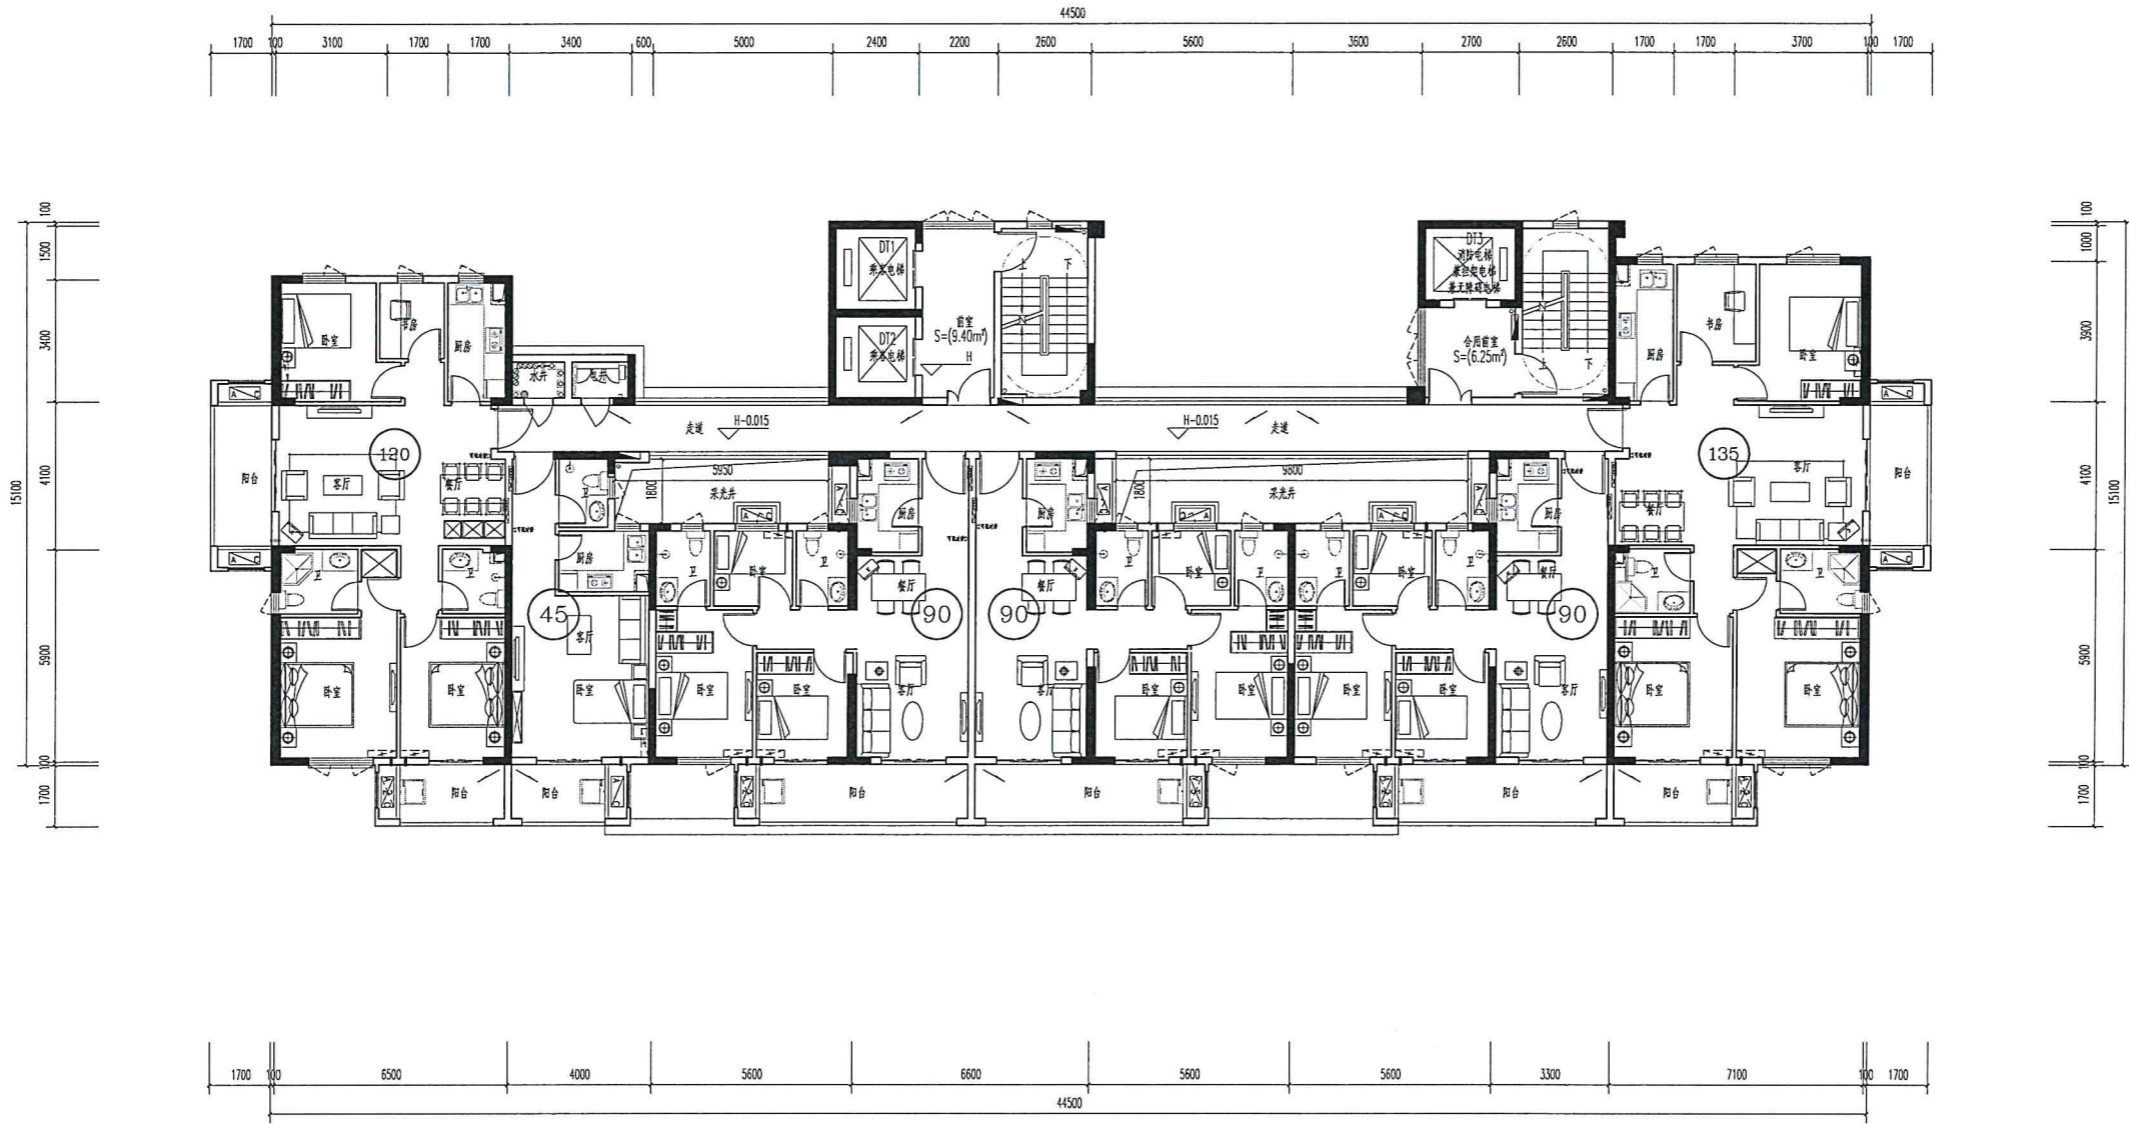

三层平面图 1:100  
本层计容面积561.32m²



福建省工程勘察设计图纸专用章  
福建省新广厦工程设计研究院有限公司  
资质范围: 建筑工程  
等级: 甲级 证号: A135004767  
有效期至: 2023年12月31日

通用注释:  
GENERAL NOTES  
1. 请勿测量图纸, 所有数值以标注尺寸为准。  
Do not scale drawings, all dimensions are as shown.  
2. 所有尺寸均应核实后方可施工。  
All dimensions should be verified before construction.  
3. 本套图纸在取得当地政府主管部门的相关文件并审查通过后方可生效。  
This set of drawings can only take effect after obtaining the relevant documents of approval of the local government authorities and having been reviewed.

施工图审查单位:  
Drawing Examining Authority

施工图审查合格证编号:  
Drawing Examination Code No.

图纸专用章  
Drawing Special Seal

中华人民共和国一级注册建筑师  
姓名: 王旭敏  
注册号: 35000005  
有效期至: 至2024年6月21日

注册结构师执业章  
Seal of RSE

工程名称:  
Project Name  
荆山花园A区  
2#

建设单位:  
CLIENT  
福州新众旭置业有限公司

项目负责人 PROJECT MANAGER	王旭敏	王旭敏
专业负责人 PROFESSOR CHIEF	王旭敏	王旭敏
设计 DESIGNER	郑泽楠	郑泽楠
校对 CHECKER	郑泽楠	郑泽楠

图名:  
DRAWING TITLE  
三层平面图

工程编号 PROJECT NO.	GS22049
图别 CATEGORY	建筑 图号 P03
日期 DATE	2022.07
版本 REV	1.0