


日期	姓名	专业	日期	姓名	专业
2022.07	何灼新	注册建筑师	2022.07	何灼新	注册建筑师
2022.07	王旭敏	注册结构工程师	2022.07	王旭敏	注册结构工程师
2022.07	王旭敏	注册电气工程师	2022.07	王旭敏	注册电气工程师
2022.07	王旭敏	注册暖通工程师	2022.07	王旭敏	注册暖通工程师
2022.07	王旭敏	注册给排水工程师	2022.07	王旭敏	注册给排水工程师

层数	标高 (H)	层高 (m)
±0.000	11.350	(裙楼高度)
电梯机房层	79.750	(结构标高)
屋面	78.150	
26F	75.150	3.000
25F	72.150	3.000
24F	69.150	3.000
23F	66.150	3.000
22F	63.150	3.000
21F	60.150	3.000
20F	57.150	3.000
19F	54.150	3.000
18F	51.150	3.000
17F	48.150	3.000
16F	45.150	3.000
15F	42.150	3.000
14F	39.150	3.000
13F	36.150	3.000
12F	33.150	3.000
11F	30.150	3.000
10F	27.150	3.000
9F	24.150	3.000
8F	21.150	3.000
7F	18.150	3.000
6F	15.150	3.000
5F	12.150	3.000
4F	9.150	3.000
3F	6.150	3.000
2F	3.150	3.000
1F	0.000	3.150

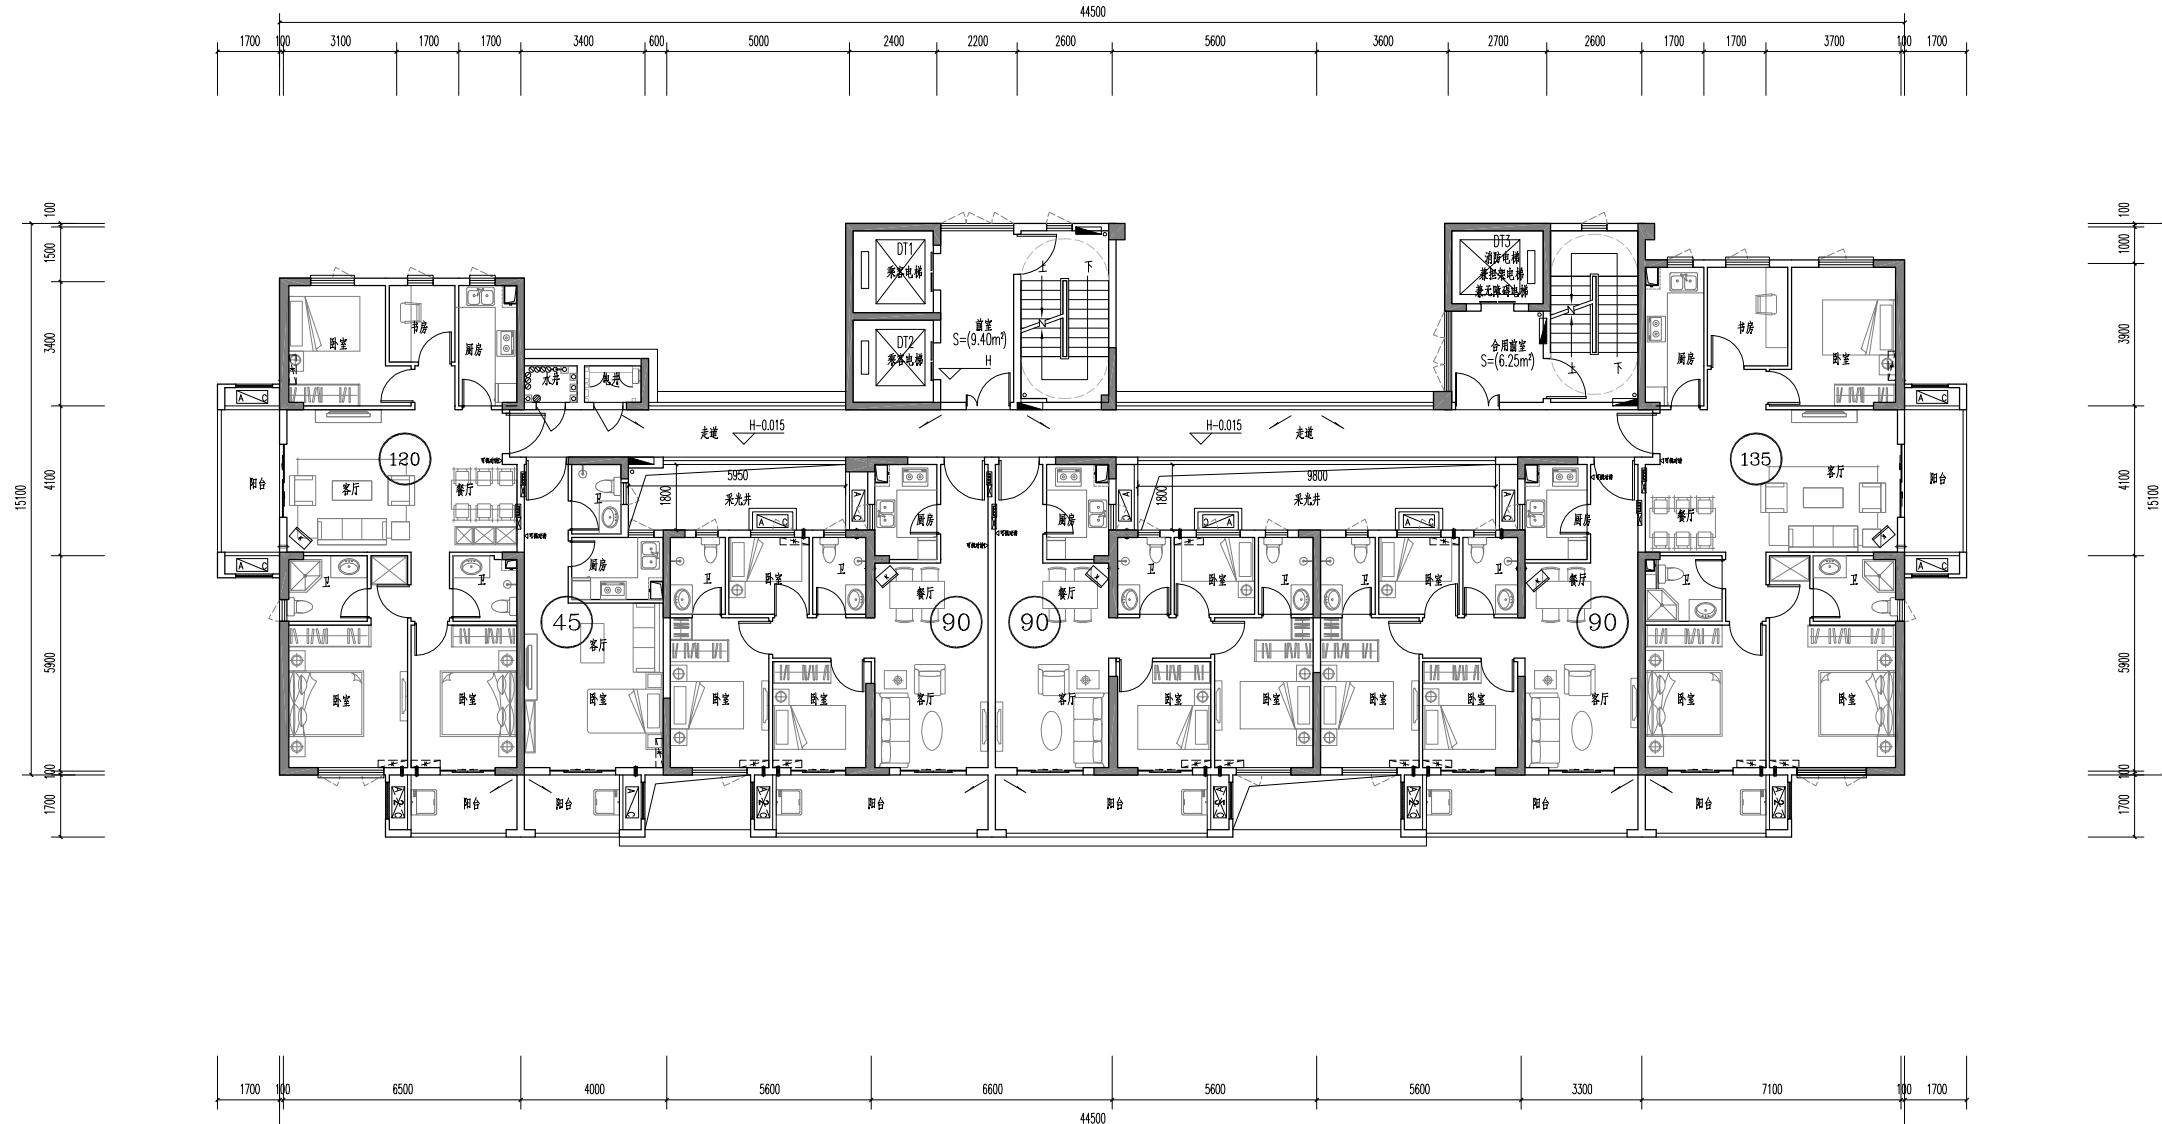

三层平面图 1:100
本层计容面积561.32m²

福建省新广厦工程设计研究院有限公司
FUJIAN XIN GUANGSHA ENGINEERING DESIGN INSTITUTE CO., LTD.
建筑行业 (建筑工程) 甲级: A135004767
风景园林 工程设计专项乙级: A235004764
城乡规划 编制丙级: [闽]城规编第193061
中国福建省福州市福兴大道3号福建大厦21层 350014
21F, FuXing Building, NO. 3 FuXing Avenue, Fuzhou, Fujian, China, 350014

通用注释:
GENERAL NOTES
1. 请勿测量图纸, 所有数值以标注尺寸为准。
Do not scale drawings, all dimensions are as shown.
2. 所有尺寸均应在施工前核实。
All dimensions should be verified before construction.
3. 本套图纸在取得当地政府主管部门的相关文件并审查通过后方可生效。
This set of drawings can only take effect after obtaining the relevant documents of approval of the local government authorities and having been reviewed.

施工图审查单位:
Drawing Examining Authority

福建省工程勘察设计图纸专用章
福建省新广厦工程设计研究院有限公司
资质 范围: 建筑工程
等级: 甲级 证号: A135004767
有效期至: 2028年12月22日

中华人民共和国注册建筑师
姓名: 何灼新
注册号: 35004767006
有效期: 至2025年08月08日

工程名称: Project Name	荆山花园A区 2#	
建设单位: CLIENT	福州新众旭置业有限公司	
审定 APPROVED BY	王旭敏	王旭敏
工程负责人 PROJECT MANAGER	王旭敏	王旭敏
审核 CHECKED BY	王旭敏	王旭敏
专业负责人 SPECIALIST SUPERVISOR	王旭敏	王旭敏
设计 DESIGNED BY	何灼新	何灼新
设计 DESIGNED BY	何灼新	何灼新
制图 DRAWING BY	何灼新	何灼新
图名: DRAWING TITLE	三层平面图	
工程编号 PROJECT NO.	GS22049	
图别 CATEGORY	建筑	图号 DRAWING NO. P03
日期 DATE	2022.07	
版本 REV.	1.0	