


上街怡山派出所办案侦查技术用房建设项目红线图

2885.6-40419.8

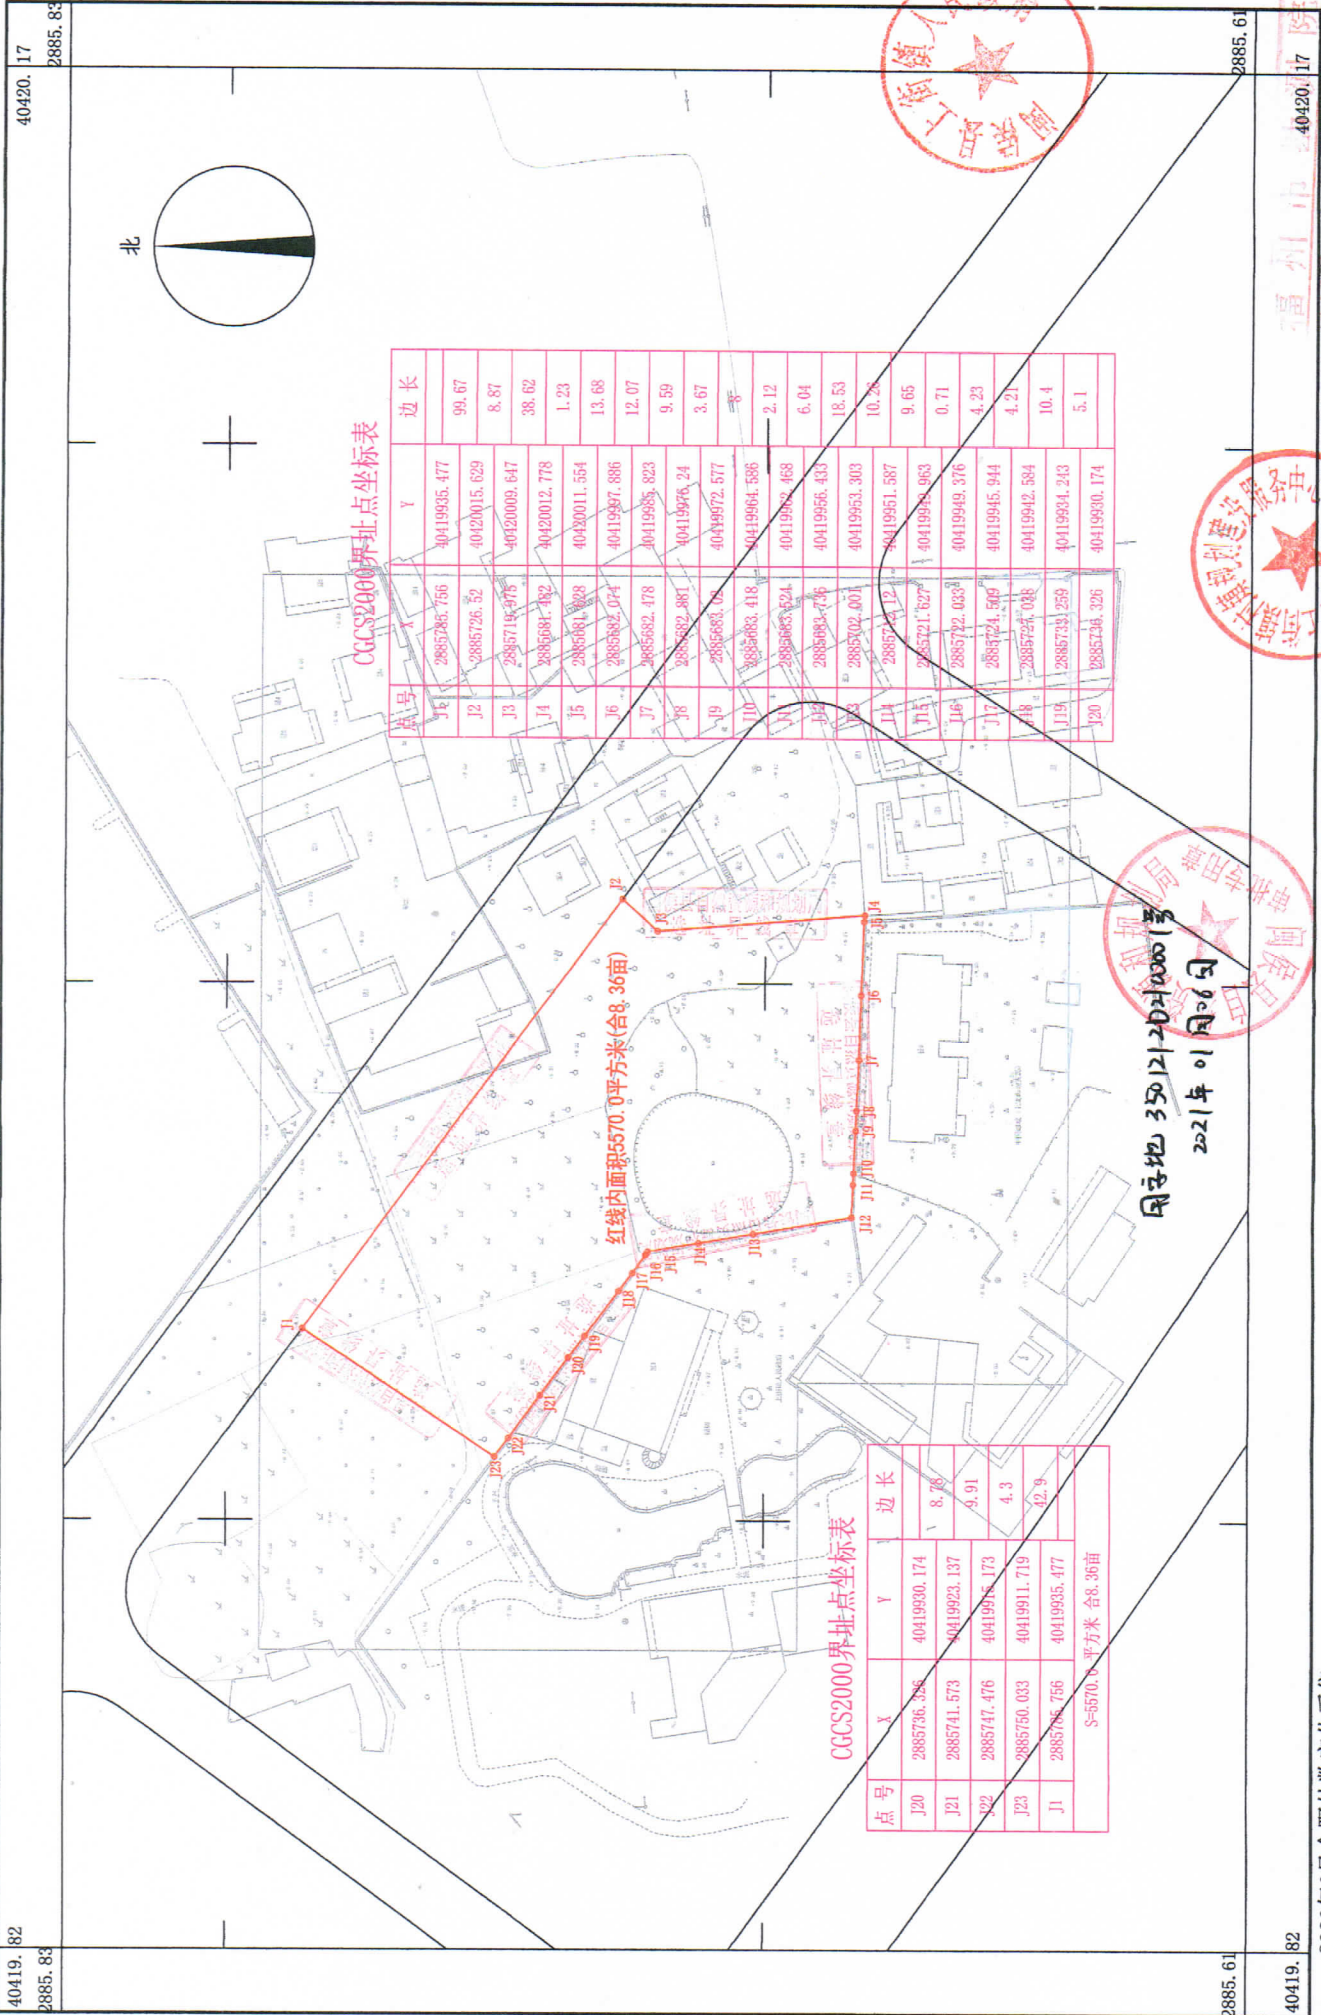

40419.82 2885.83 40420.17 2885.61

福州市勘测院

测量员: 陈兆勇
绘图员: 林配裕
证书编号: 00076
检查员: 谢长富

1:1000

2020年6月全野外数字化采集。
CGCS2000坐标系, 中央子午线120。
福州罗零高程基准。
2007版图式