


东南汽车城中心共享区开发项目（永福路中桥）红线图

2869.4-40438.0

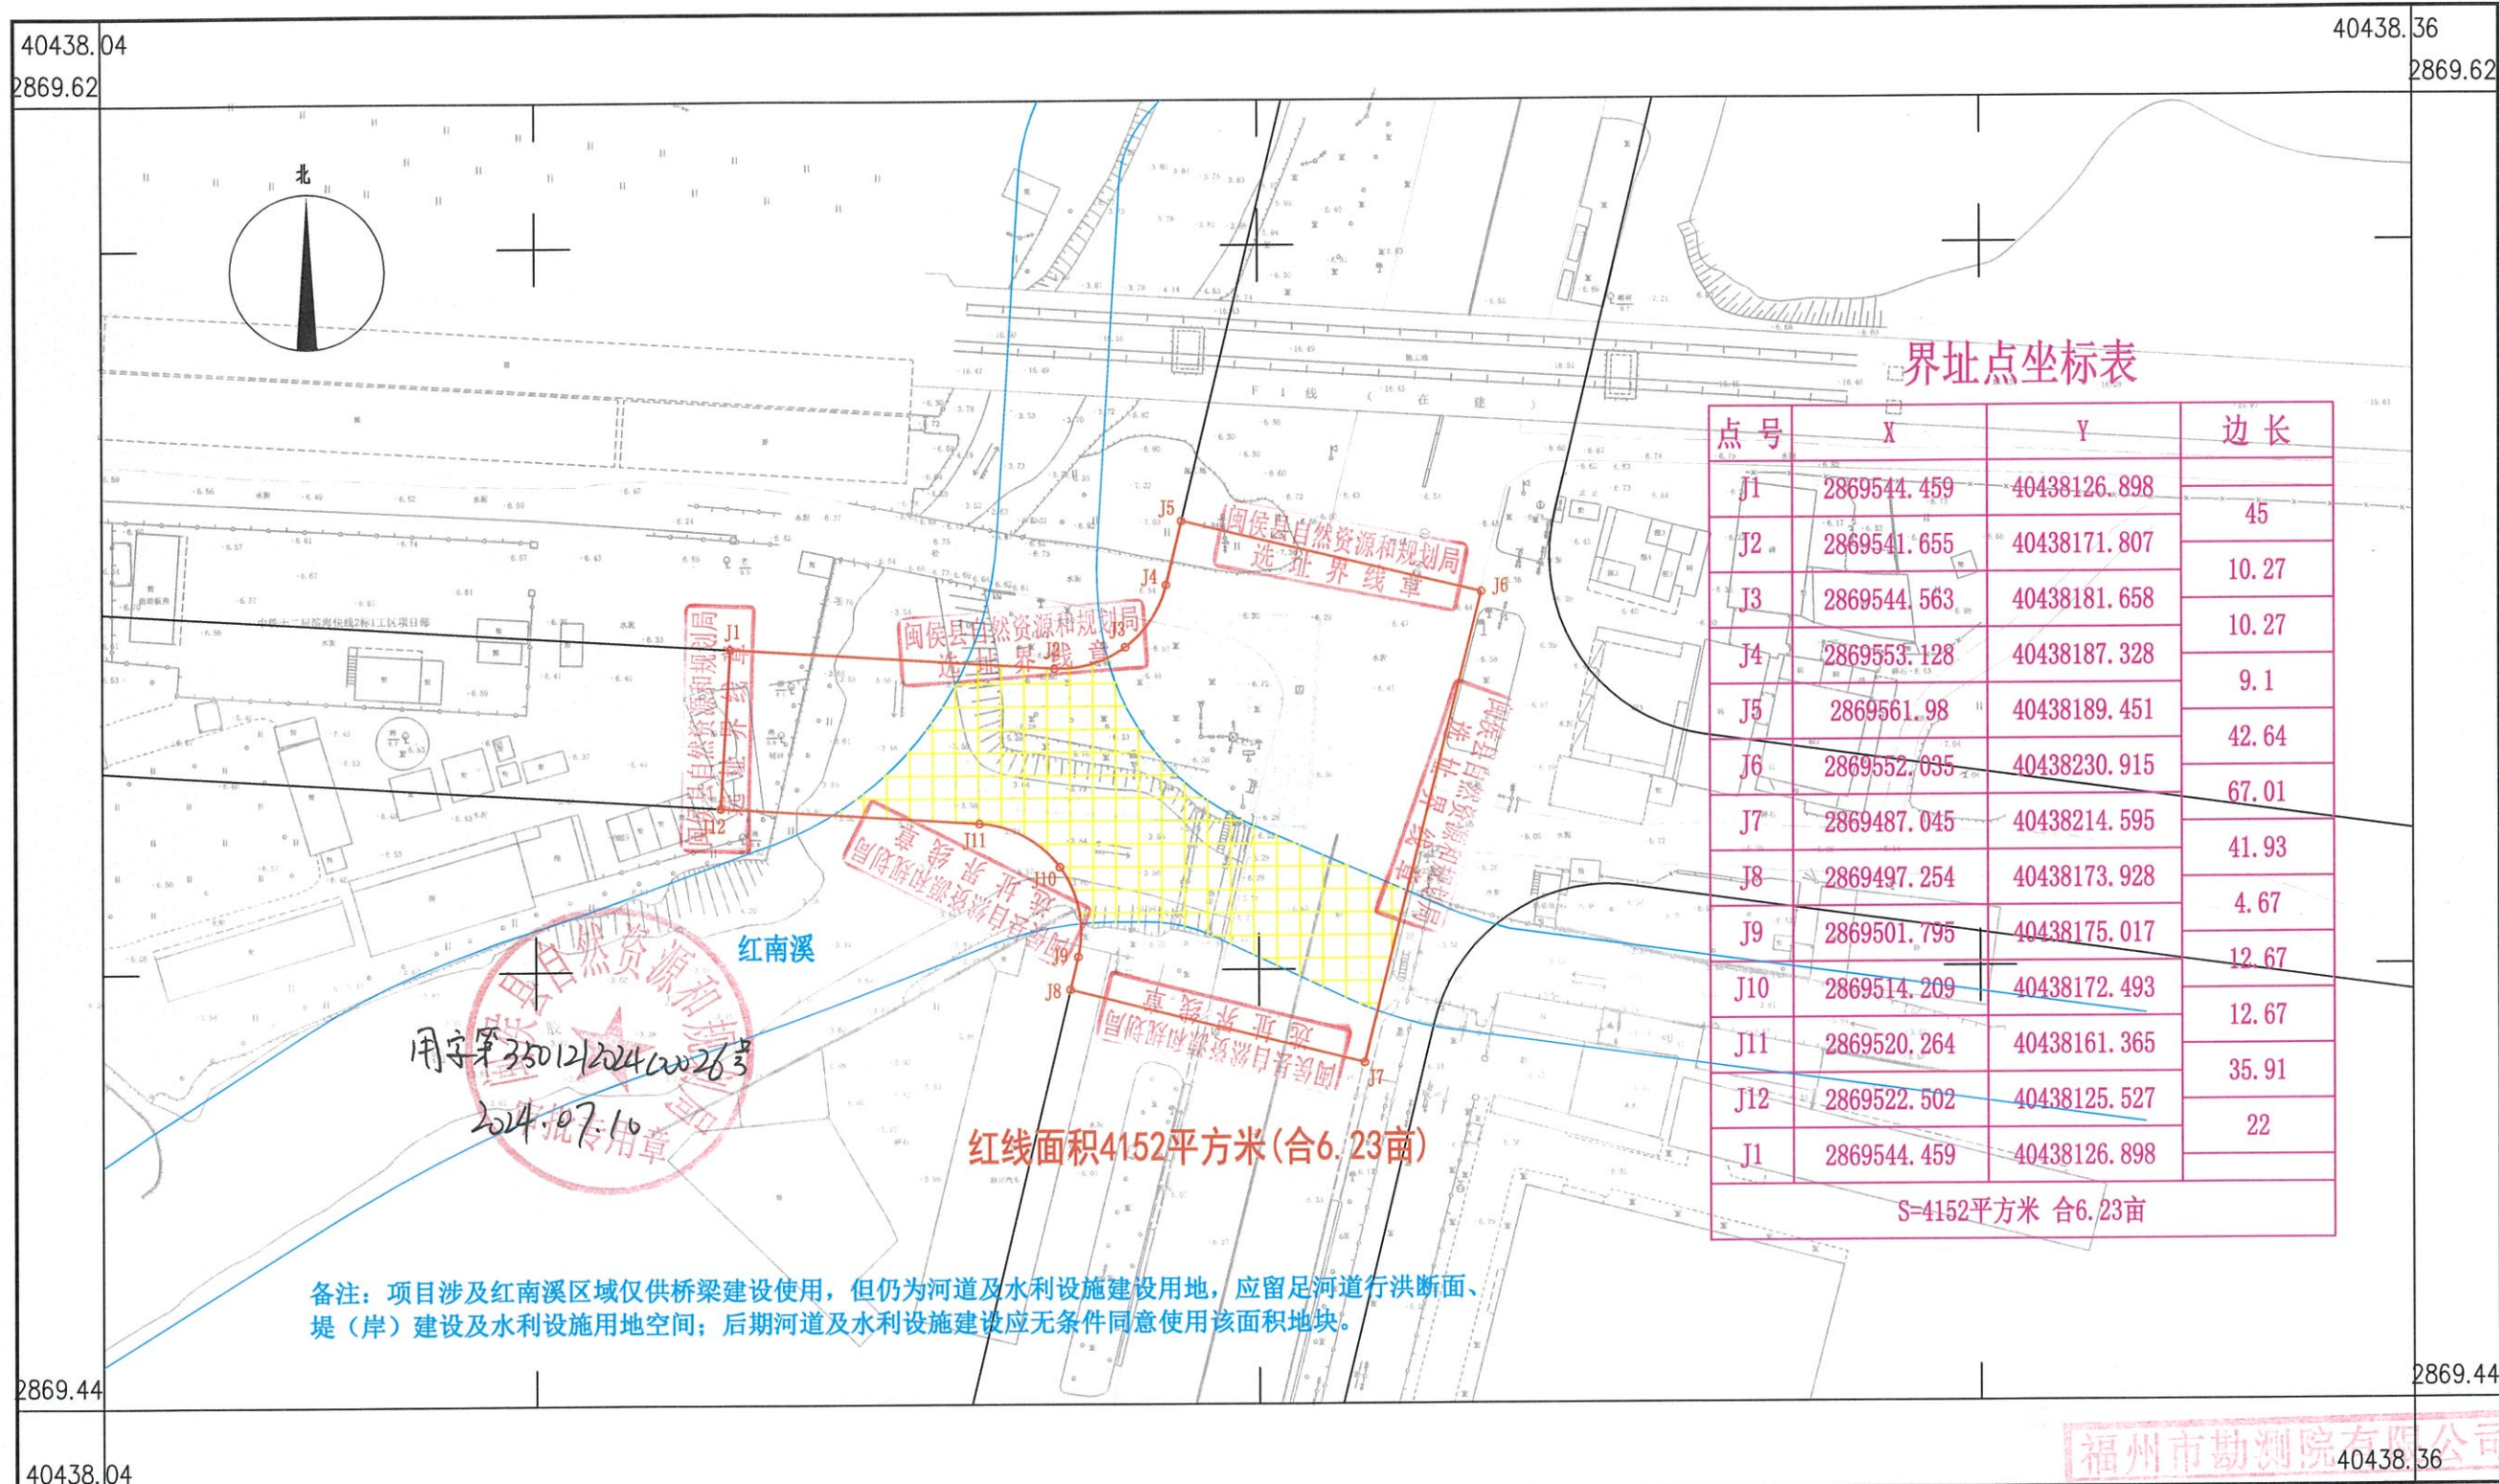

界址点坐标表

点号	X	Y	边长
J1	2869544.459	40438126.898	45
J2	2869541.655	40438171.807	10.27
J3	2869544.563	40438181.658	10.27
J4	2869553.128	40438187.328	9.1
J5	2869561.98	40438189.451	42.64
J6	2869552.035	40438230.915	67.01
J7	2869487.045	40438214.595	41.93
J8	2869497.254	40438173.928	4.67
J9	2869501.795	40438175.017	12.67
J10	2869514.209	40438172.493	12.67
J11	2869520.264	40438161.365	35.91
J12	2869522.502	40438125.527	22
J1	2869544.459	40438126.898	
S=4152平方米 合6.23亩			

红线面积4152平方米(合6.23亩)

备注：项目涉及红南溪区域仅供桥梁建设使用，但仍为河道及水利设施建设用地，应留足河道行洪断面、堤（岸）建设及水利设施用地空间；后期河道及水利设施建设应无条件同意使用该面积地块。

用字第3501212024020263
2024.07.10
审批专用章

福州市勘测院有限公司

2024年6月全野外数字化采集。
CGCS2000坐标系，中央子午线120°。
罗零高程系，等高距为1米。
2017版图式。

1:1000

福州市勘测院有限公司
测绘资质：测量员：黄高明
证书编号：绘图员：林配榕
检查员：谢长富
发证机关：福建省自然资源厅