


青口镇4.16亩医疗用地红线图

2866.6-40436.7

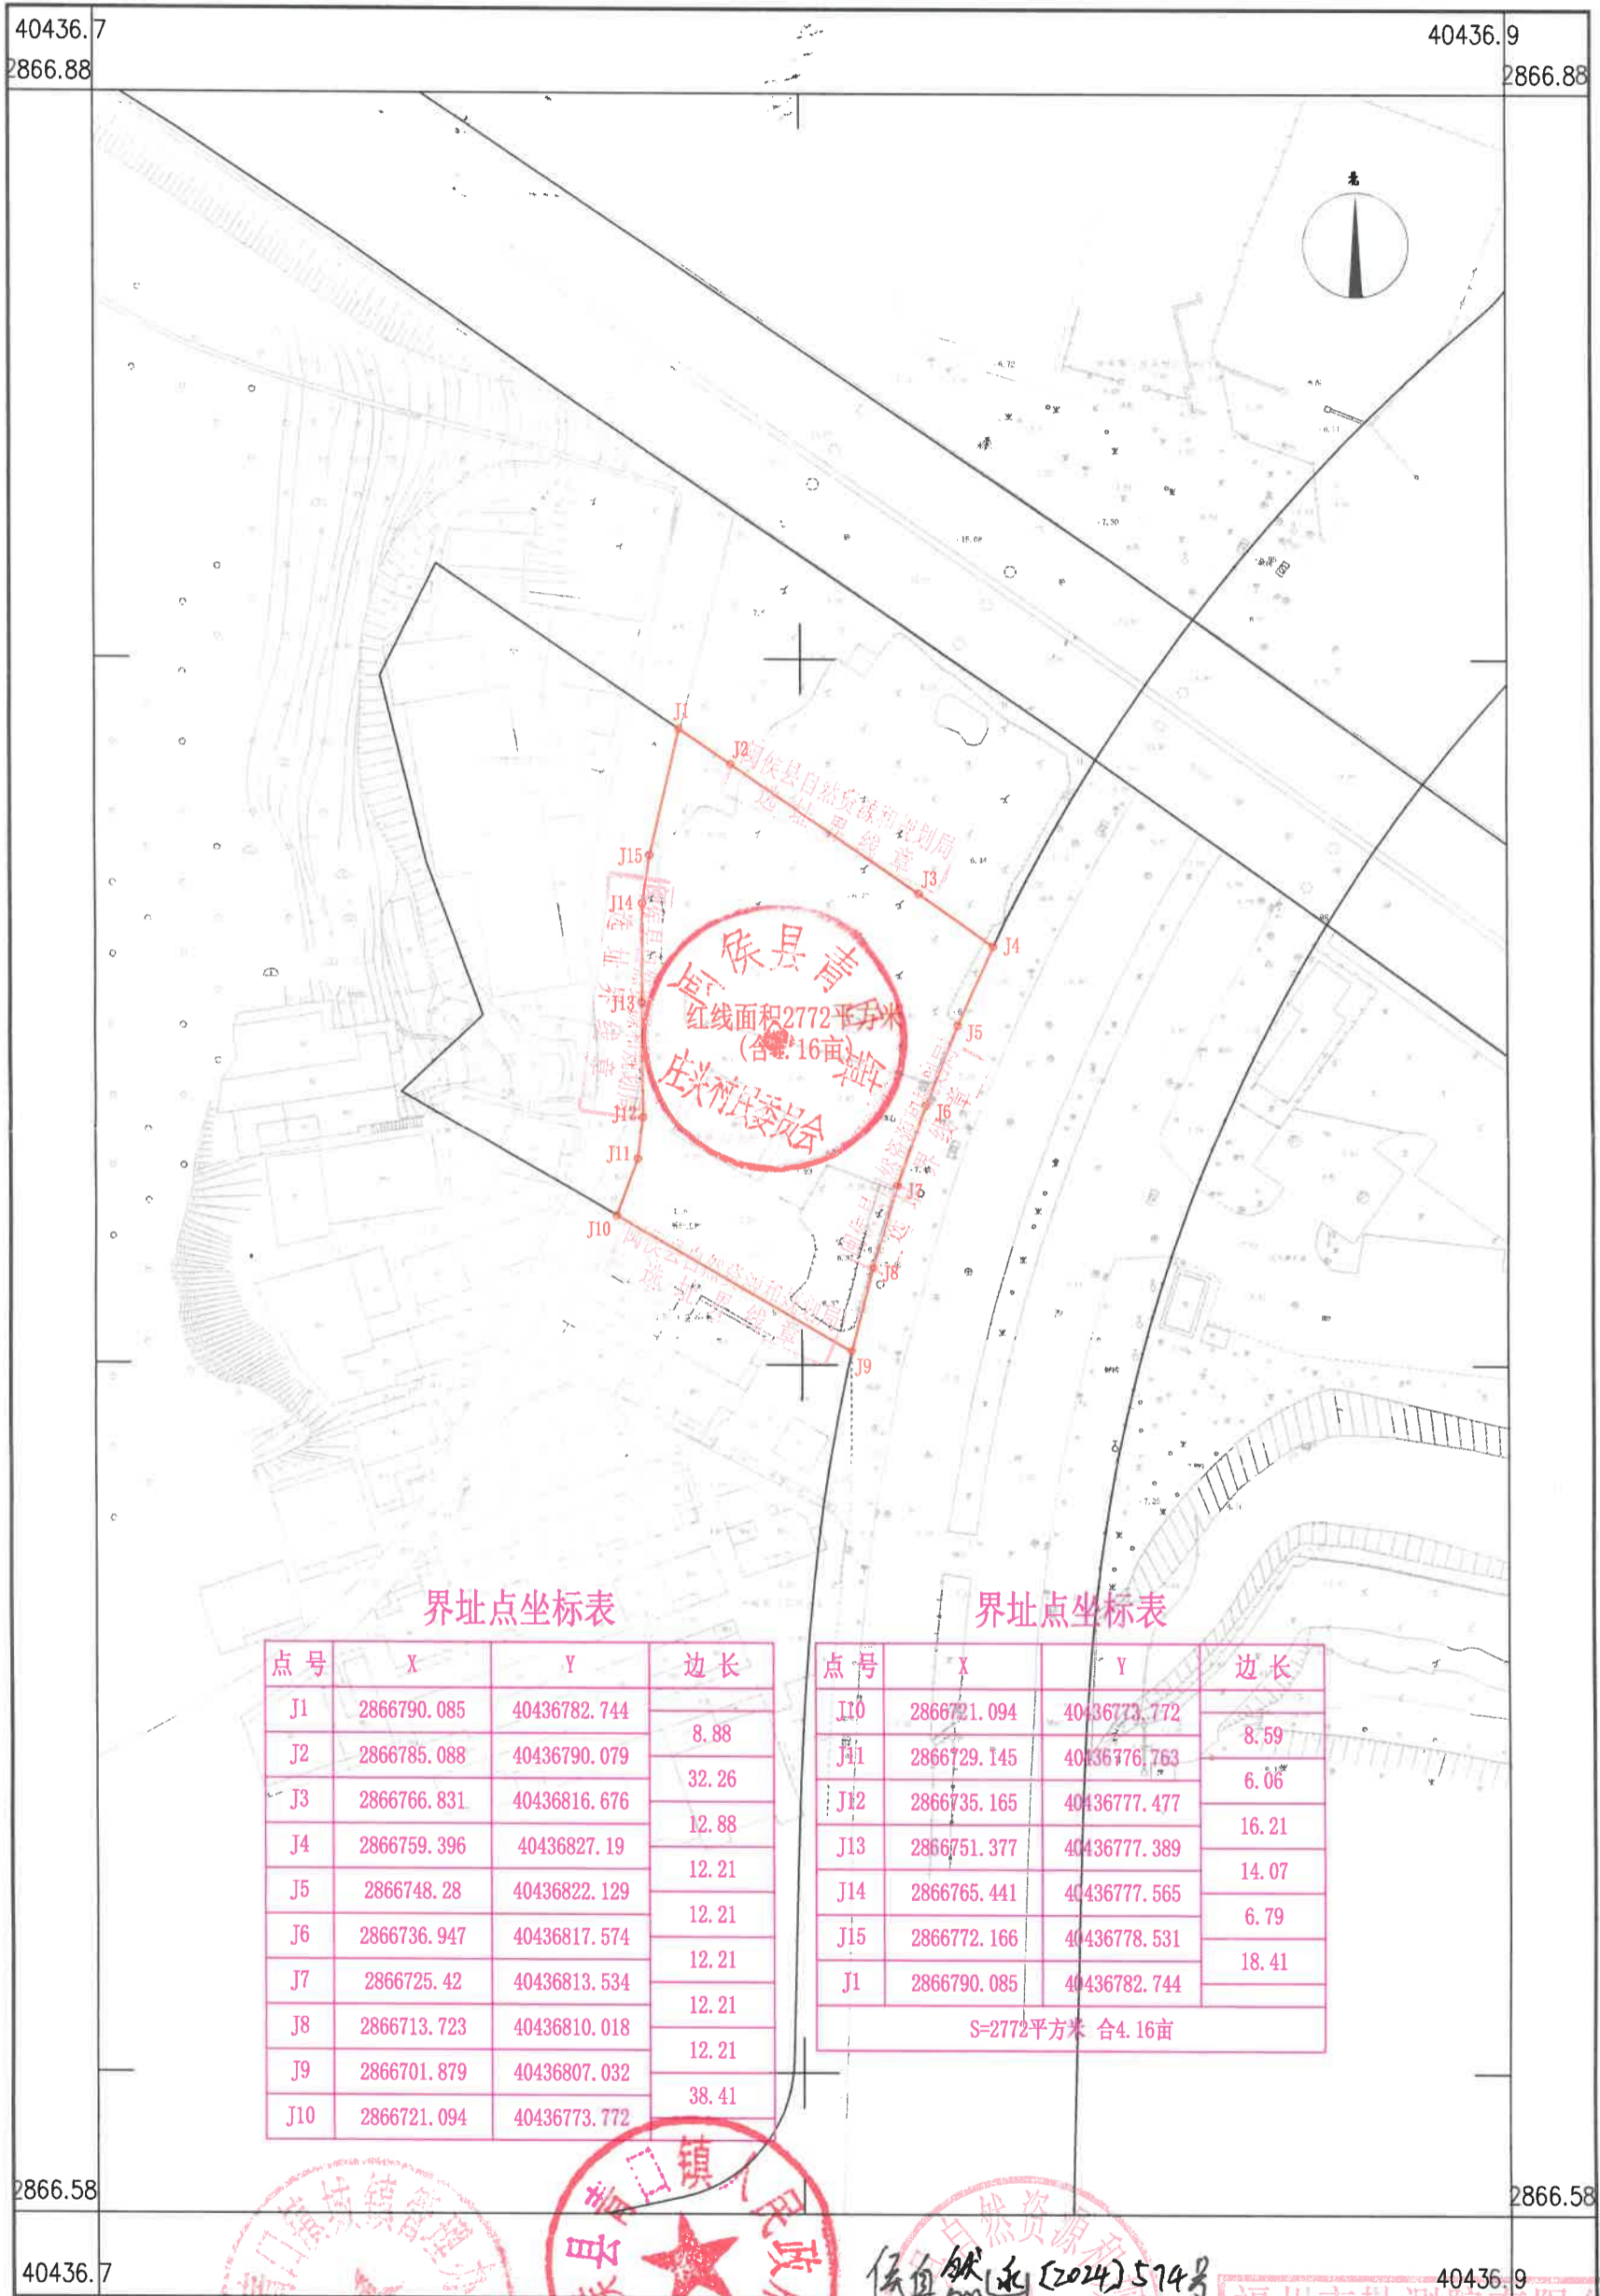

界址点坐标表

点号	X	Y	边长
J1	2866790.085	40436782.744	8.88
J2	2866785.088	40436790.079	
J3	2866766.831	40436816.676	32.26
J4	2866759.396	40436827.19	12.88
J5	2866748.28	40436822.129	12.21
J6	2866736.947	40436817.574	12.21
J7	2866725.42	40436813.534	12.21
J8	2866713.723	40436810.018	12.21
J9	2866701.879	40436807.032	12.21
J10	2866721.094	40436773.772	38.41

界址点坐标表

点号	X	Y	边长
J10	2866721.094	40436773.772	8.59
J11	2866729.145	40436776.763	
J12	2866735.165	40436777.477	6.06
J13	2866751.377	40436777.389	16.21
J14	2866765.441	40436777.565	14.07
J15	2866772.166	40436778.531	6.79
J1	2866790.085	40436782.744	18.41
S=2772平方米 合4.16亩			

福州市勘测院有限公司

2024年6月全野外数字化采集。
CGCS2000坐标系，中央子午线120°。
罗零高程系，等高距为1米。
2017版图式。

1:1000

侯直然(承) [2024] 574号

2024年7月19日

审批专用章

福州市勘测院有限公司
测量员：黄高明
绘图员：林配榕
检查员：谢长富
证书编号：[2024] 55100075
发证机关：福建省自然资源厅