


上街镇2.92亩绿地工程

2883.6-40419.7

40419.69 2883.95 40419.91 2883.95

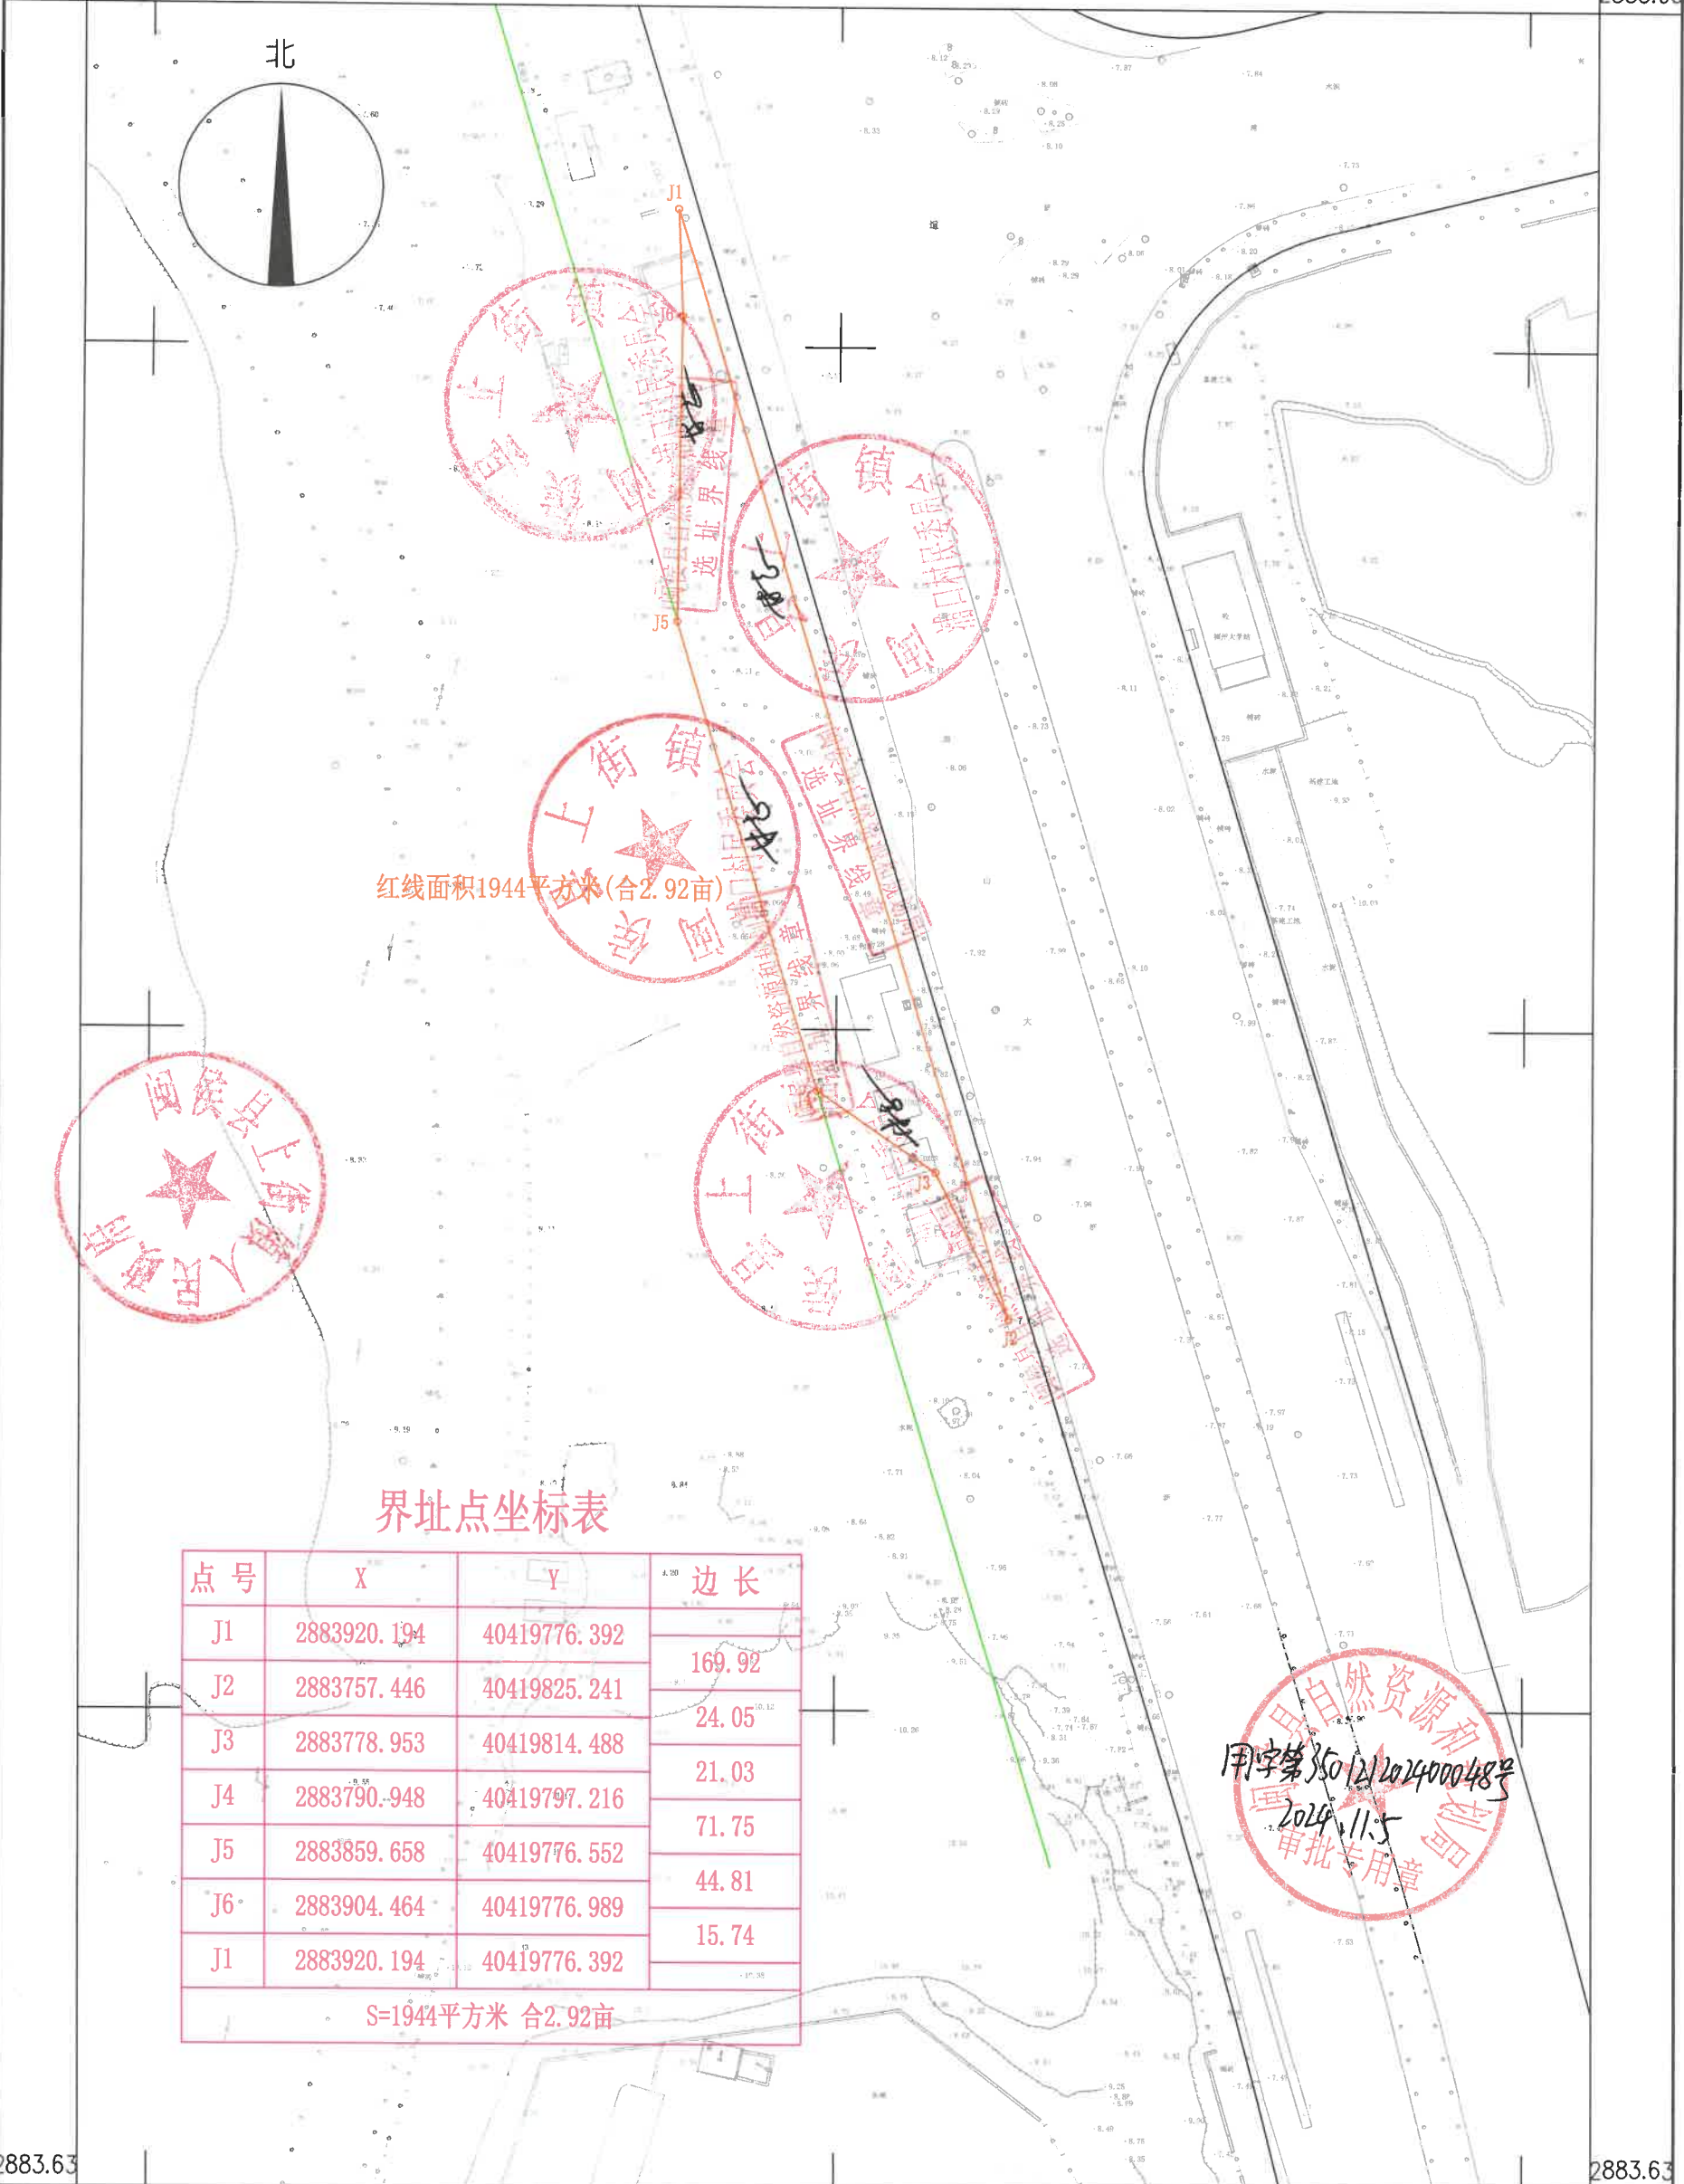

红线面积1944平方米(合2.92亩)

界址点坐标表

点号	X	Y	边长
J1	2883920.194	40419776.392	169.92
J2	2883757.446	40419825.241	
J3	2883778.953	40419814.488	24.05
J4	2883790.948	40419797.216	21.03
J5	2883859.658	40419776.552	71.75
J6	2883904.464	40419776.989	44.81
J1	2883920.194	40419776.392	15.74
S=1944平方米 合2.92亩			

福州市自然资源和规划局
用字第350121202400048号
2024.11.5
审批专用章

福州市勘测院有限公司

40419.69 2883.63 40419.91 2883.63

2021年3月全野外数字化采集。
CGCS2000坐标系，中央子午线120°。
罗零高程系，等高距为1米。2017版图式。

1:500地形图 (1:1000比例尺打印)

福州市勘测院有限公司 40419.91
测绘资质：测量员：黄高明
证书编号：甲 350121202400048号 075
绘图员：林配榕
检查员：谢长富
发证机关：福建省自然资源厅