


闽侯经济技术开发区11.23亩工业用地项目红线图

2894.3-40418.0

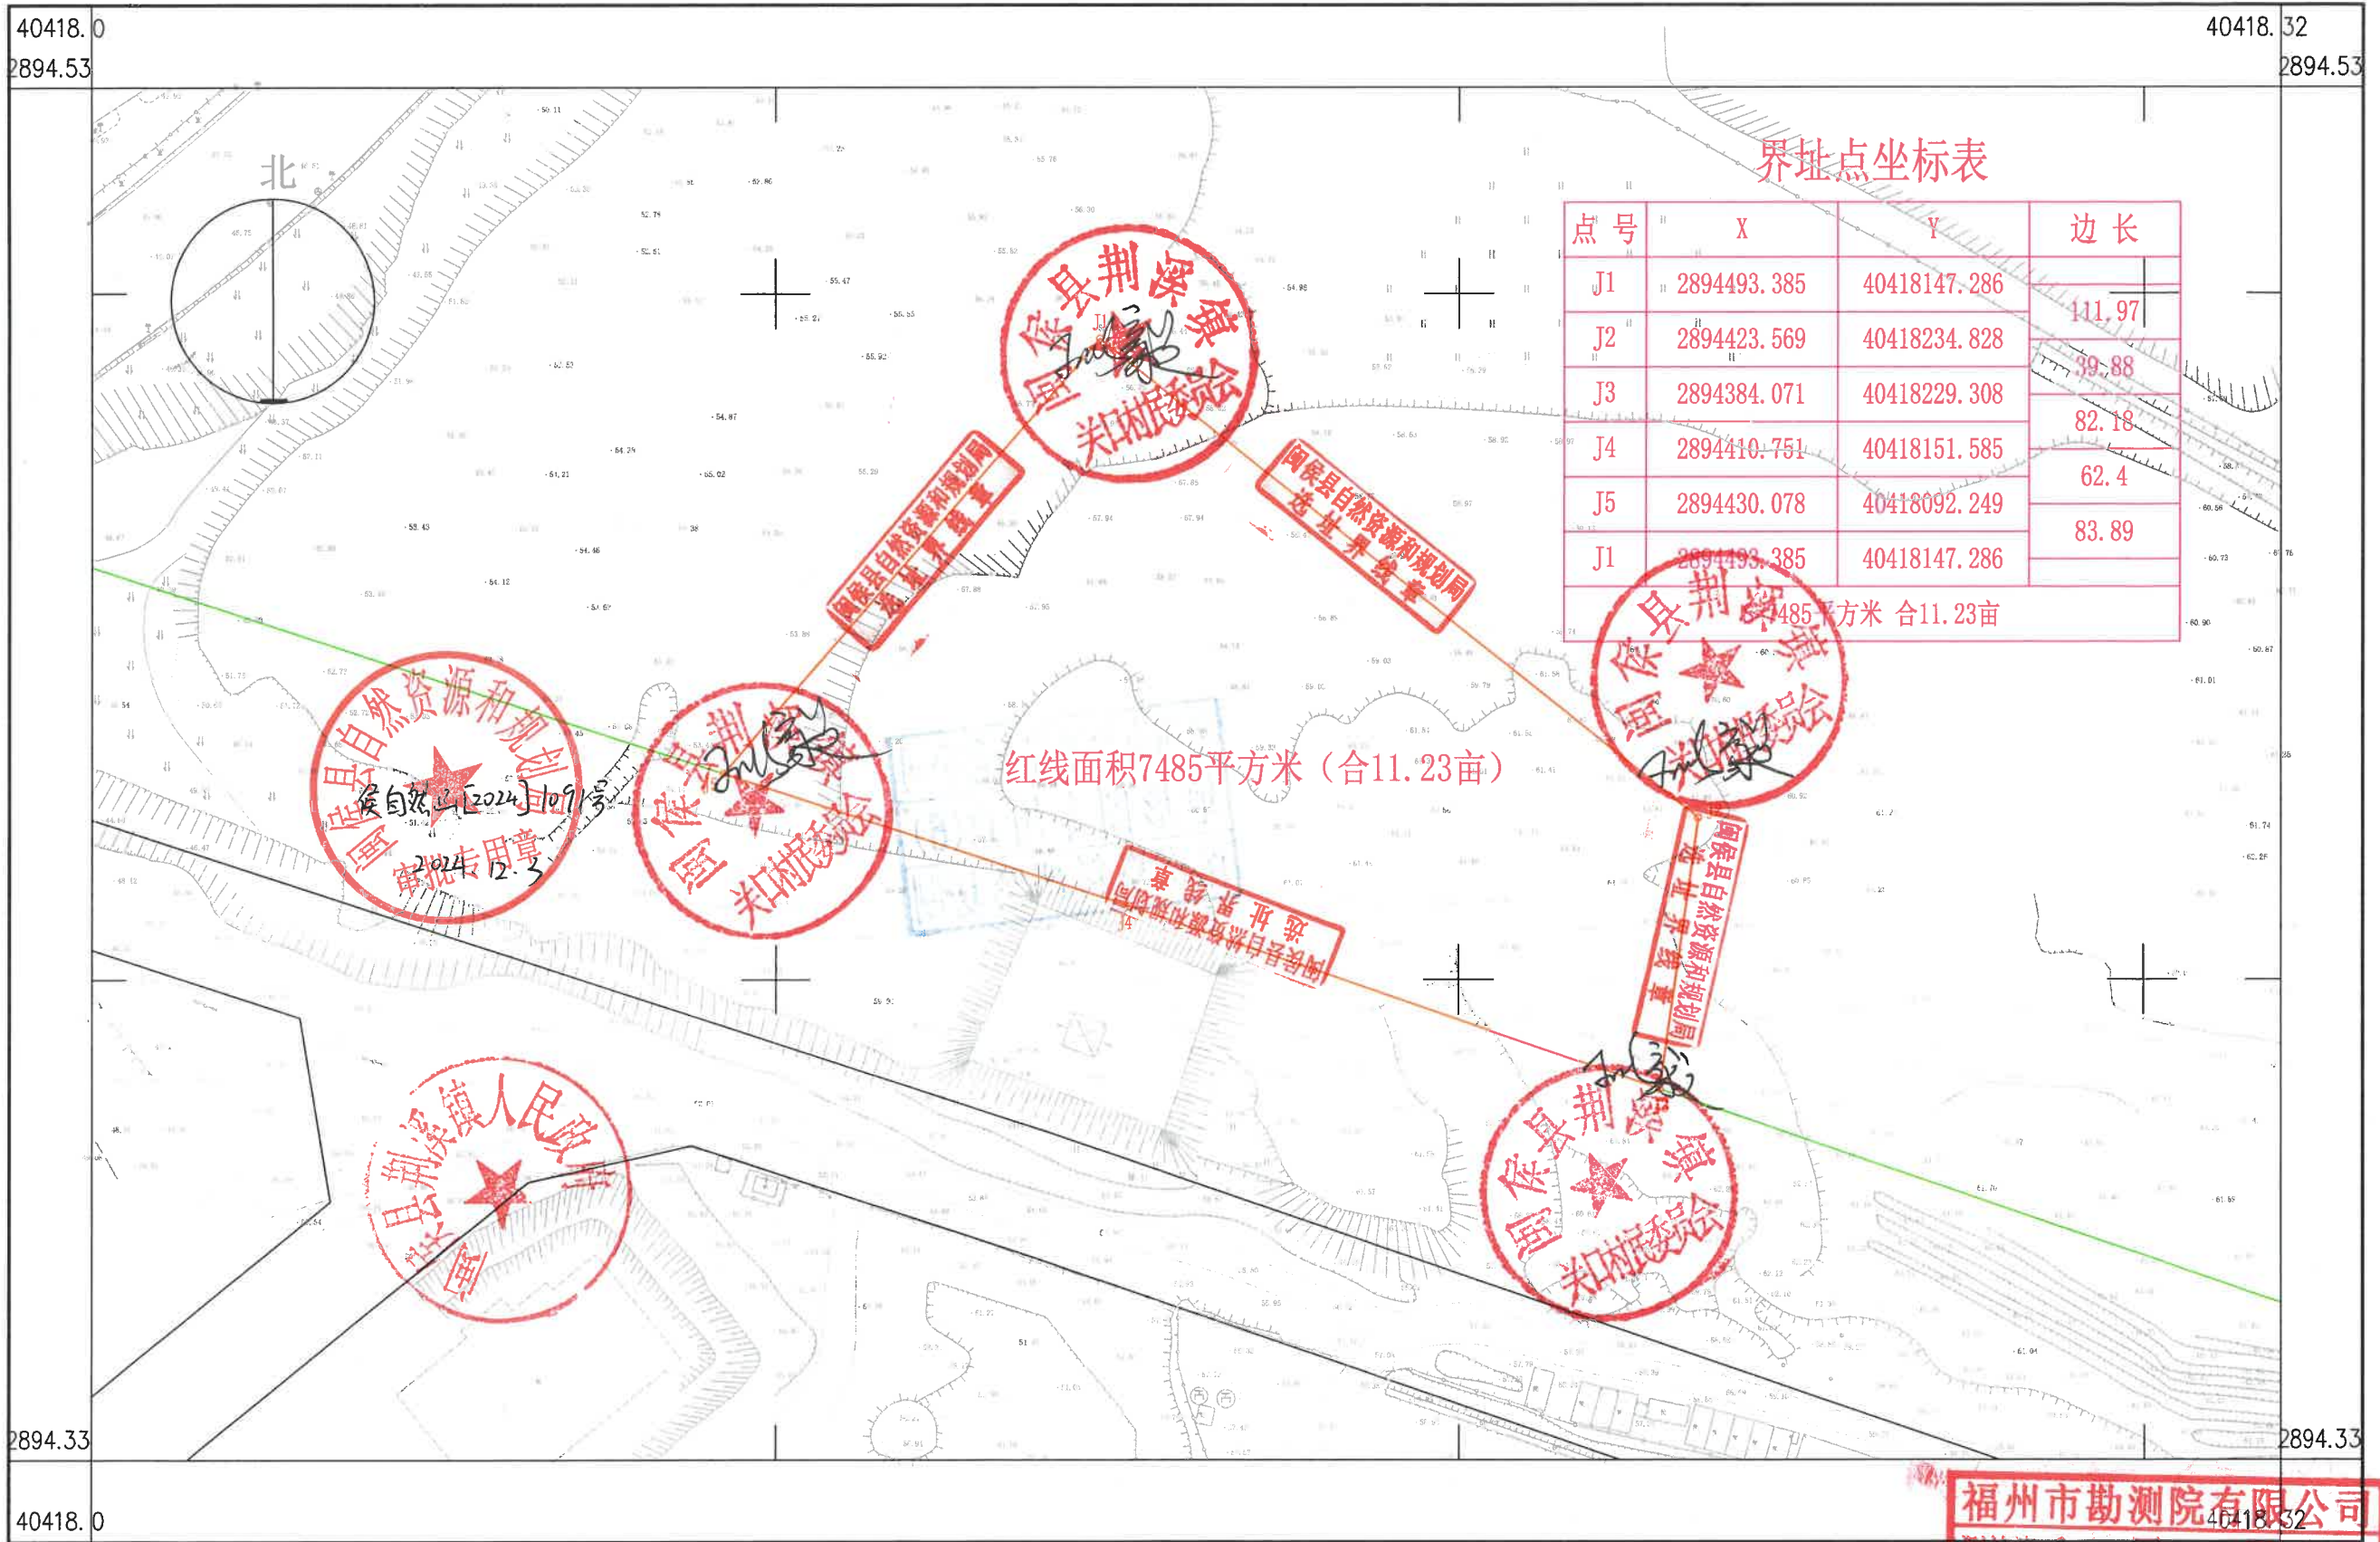

界址点坐标表

点号	X	Y	边长
J1	2894493.385	40418147.286	111.97
J2	2894423.569	40418234.828	
J3	2894384.071	40418229.308	39.88
J4	2894410.751	40418151.585	82.18
J5	2894430.078	40418092.249	62.4
J6	2894493.385	40418147.286	83.89

7485平方米 合11.23亩

红线面积7485平方米（合11.23亩）

福州市勘测院有限公司

2024年4月全野外数字化采集。
CGCS2000坐标系，中央子午线120°。
罗零高程系，等高距为1米。2017版图式。

1:1000

福州市勘测院有限公司

测绘资质：测量 甲 级
证书编号：闽测资字[2017]00075
发证机关：福建省自然资源厅