


建筑占地、绿化面积略图

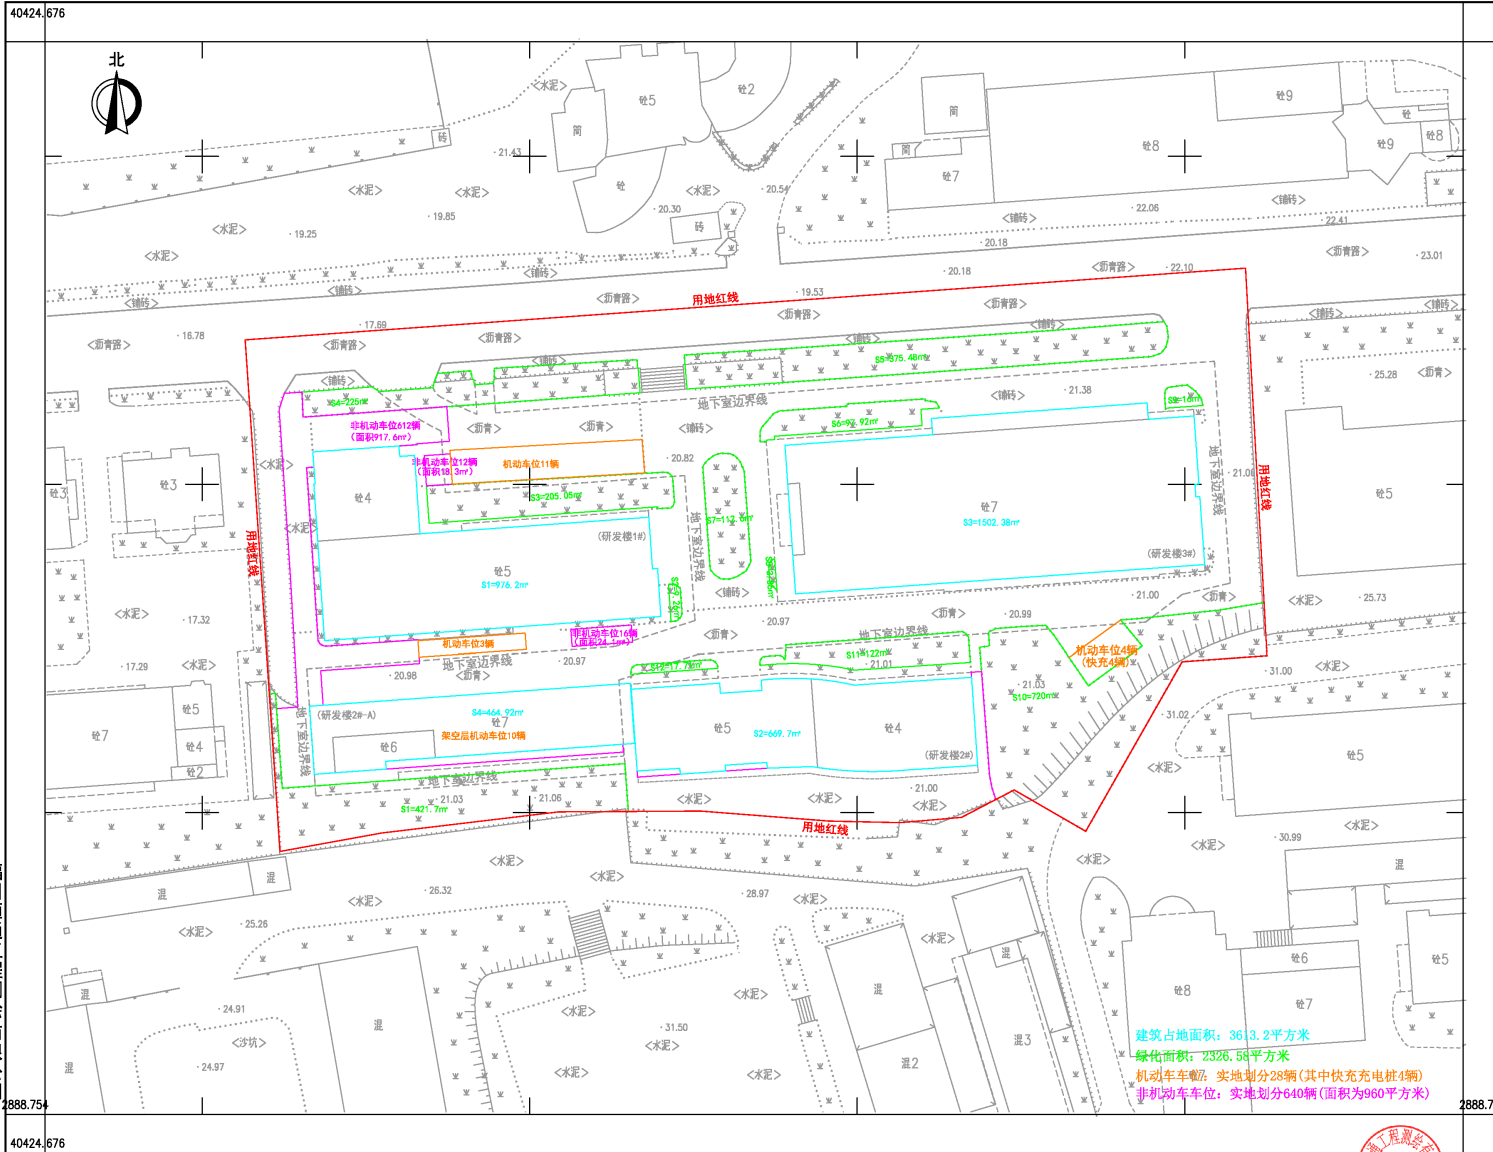

福州恒通工程测绘有限公司

2024年12月全野外数字化采集成图。
 2000国家大地坐标系，中央子午线120
 罗零高程系，等高距为1米。
 2007年版图式。

测图员: 林普强
 绘图员: 林普强
 检查员: 唐文旺