


规划面积测量分层分布图

坐落：闽侯县荆溪镇永丰村文山里

项目名称：地下室

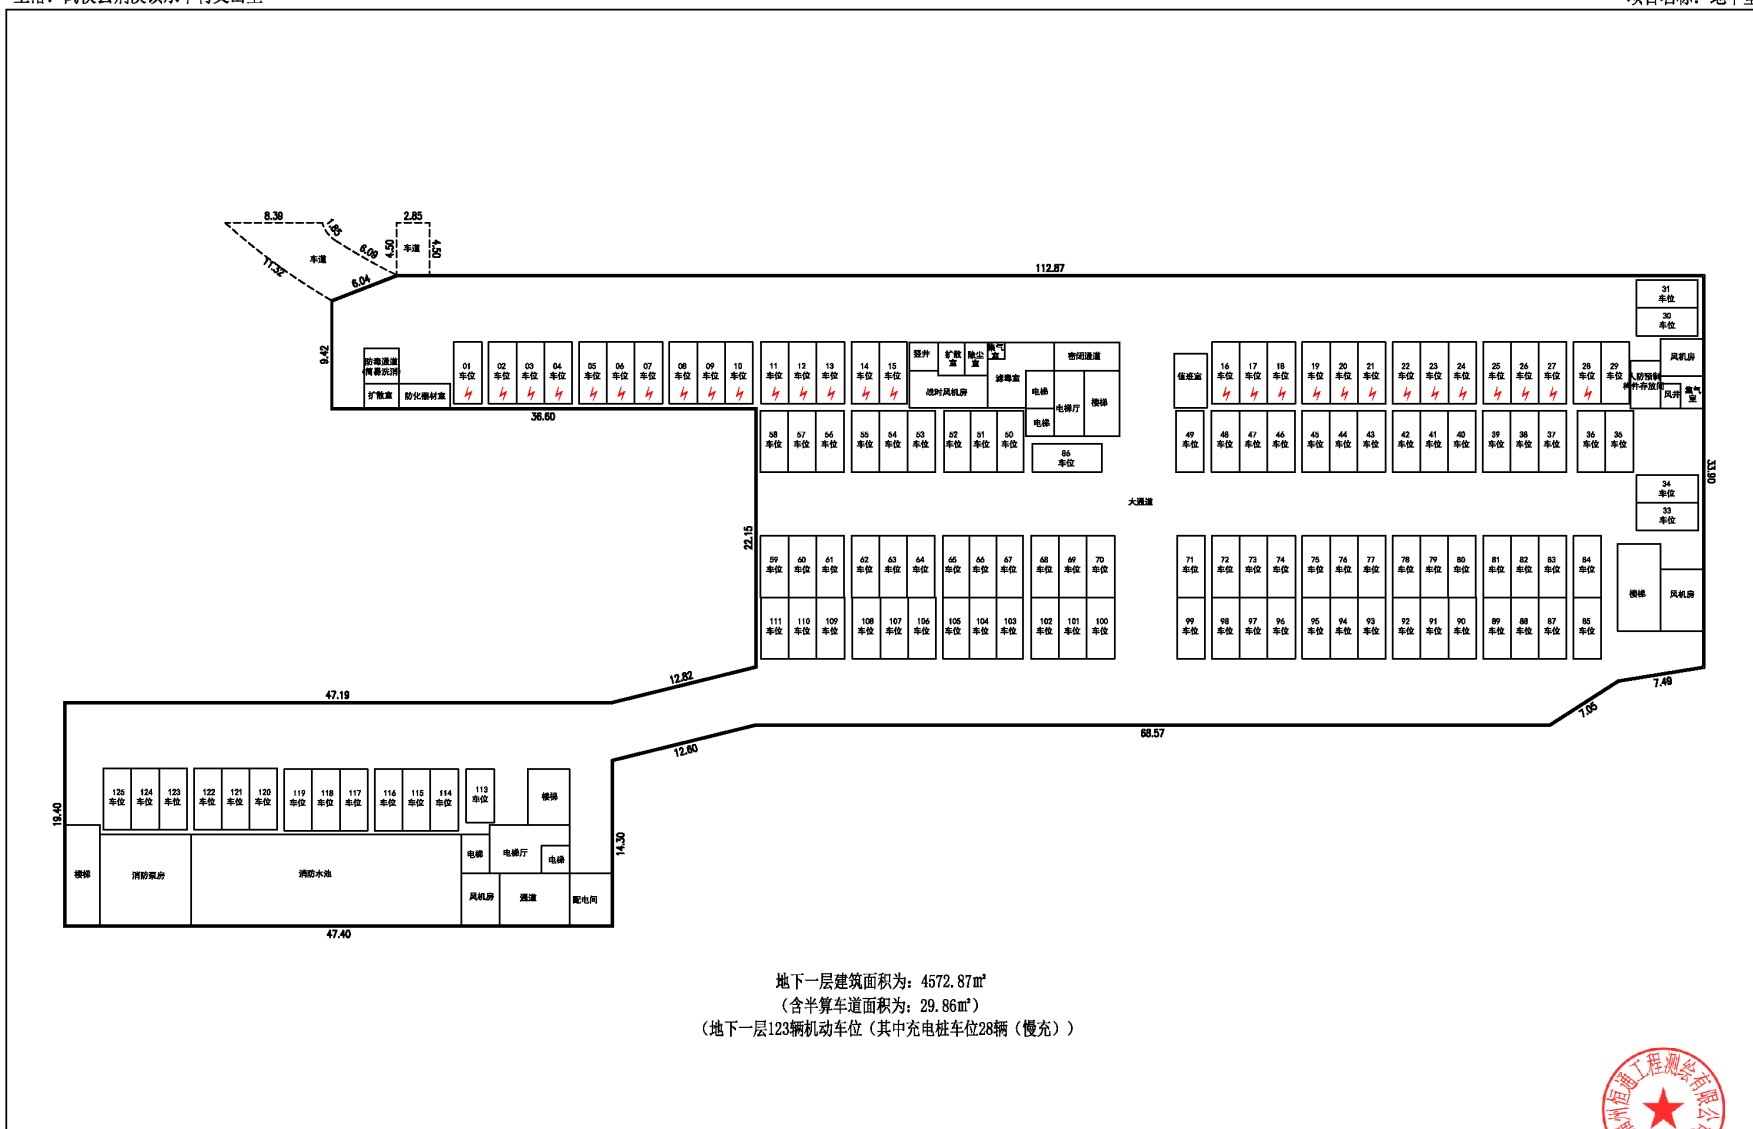

地下一层建筑面积为：4572.87㎡
 (含半算车道面积为：29.86㎡)
 (地下一层123辆机动车位(其中充电桩车位28辆(慢充))

