

宗地图


单位: m, m²

宗地代码: 350121006003JA00066

土地权利人: 闽侯县荆溪镇光明村农民集体

所在图幅号: G50G046084

宗地面积: 8519.22

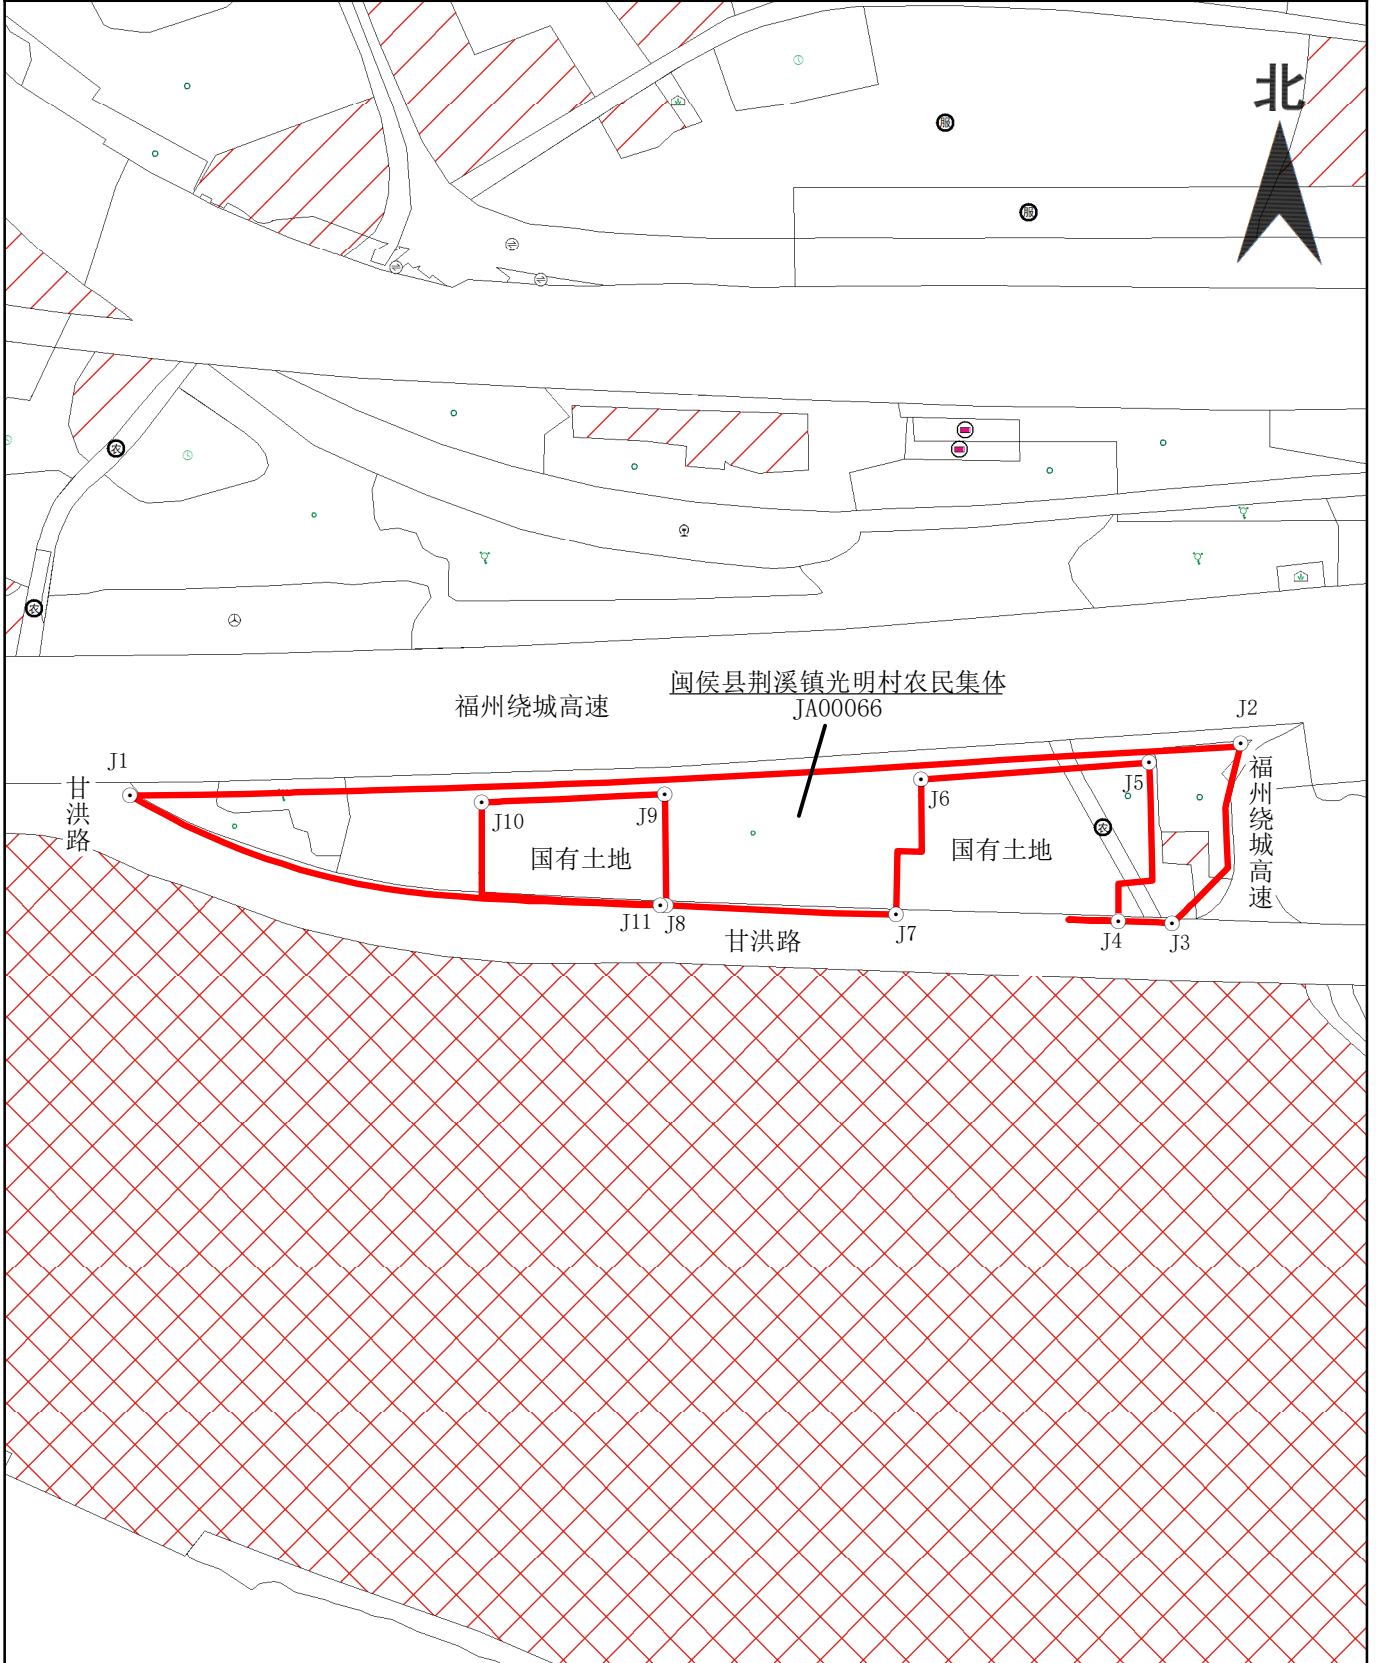

闽侯县自然资源和规划局

2024年10月图解法测绘界址点
制图日期: 2024年10月10日
审核日期: 2024年10月10日

1:2500

制图员: 丁红梅
审核员: 林津