


# 建筑占地、绿化面积及停车位略图

北

福州兴图测绘工程有限公司  
测绘资质：乙级  
证书编号：乙测资字[2015]0288号  
发证机关：福建省自然资源厅

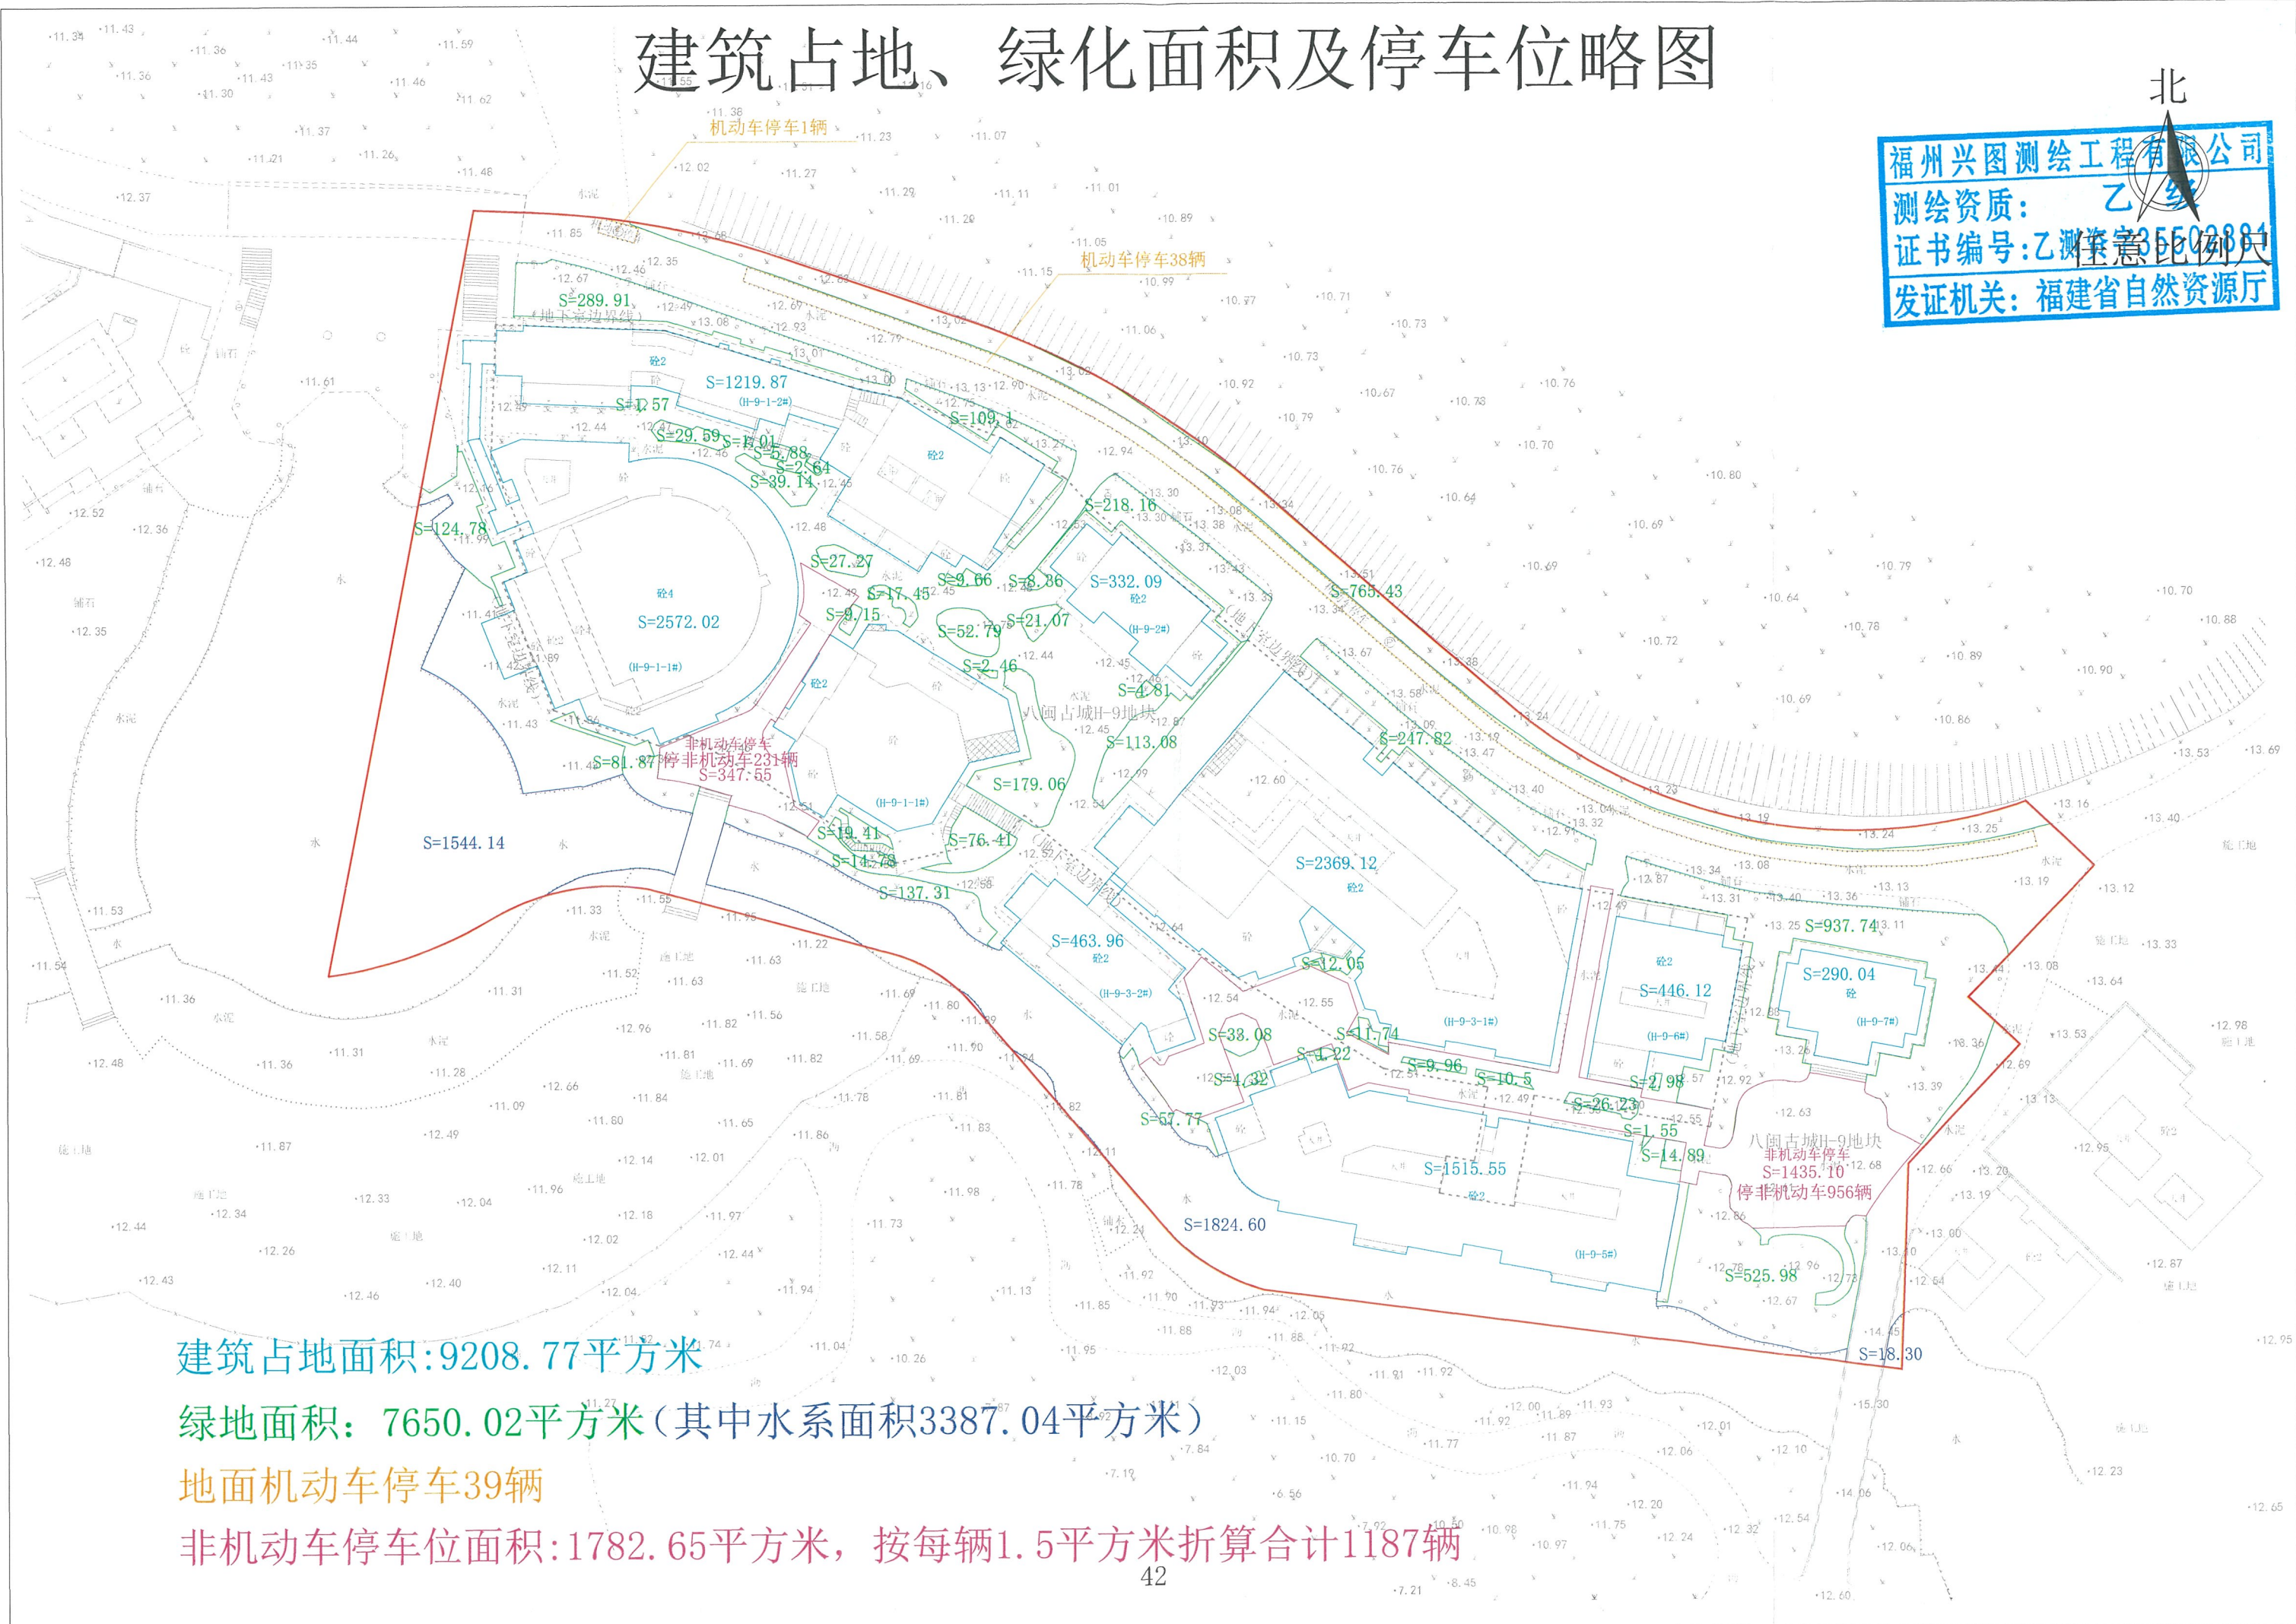

建筑占地面积:9208.77平方米

绿地面积: 7650.02平方米(其中水系面积3387.04平方米)

地面机动车停车39辆

非机动车停车位面积:1782.65平方米, 按每辆1.5平方米折算合计1187辆