


宗 地 图

土地使用权人：闽侯县上街镇浦口村农民集体
 坐落：福州市闽侯县上街镇浦口村
 宗地面积：2860平方米(合4.29亩)

宗地代码：350121009004JA00009

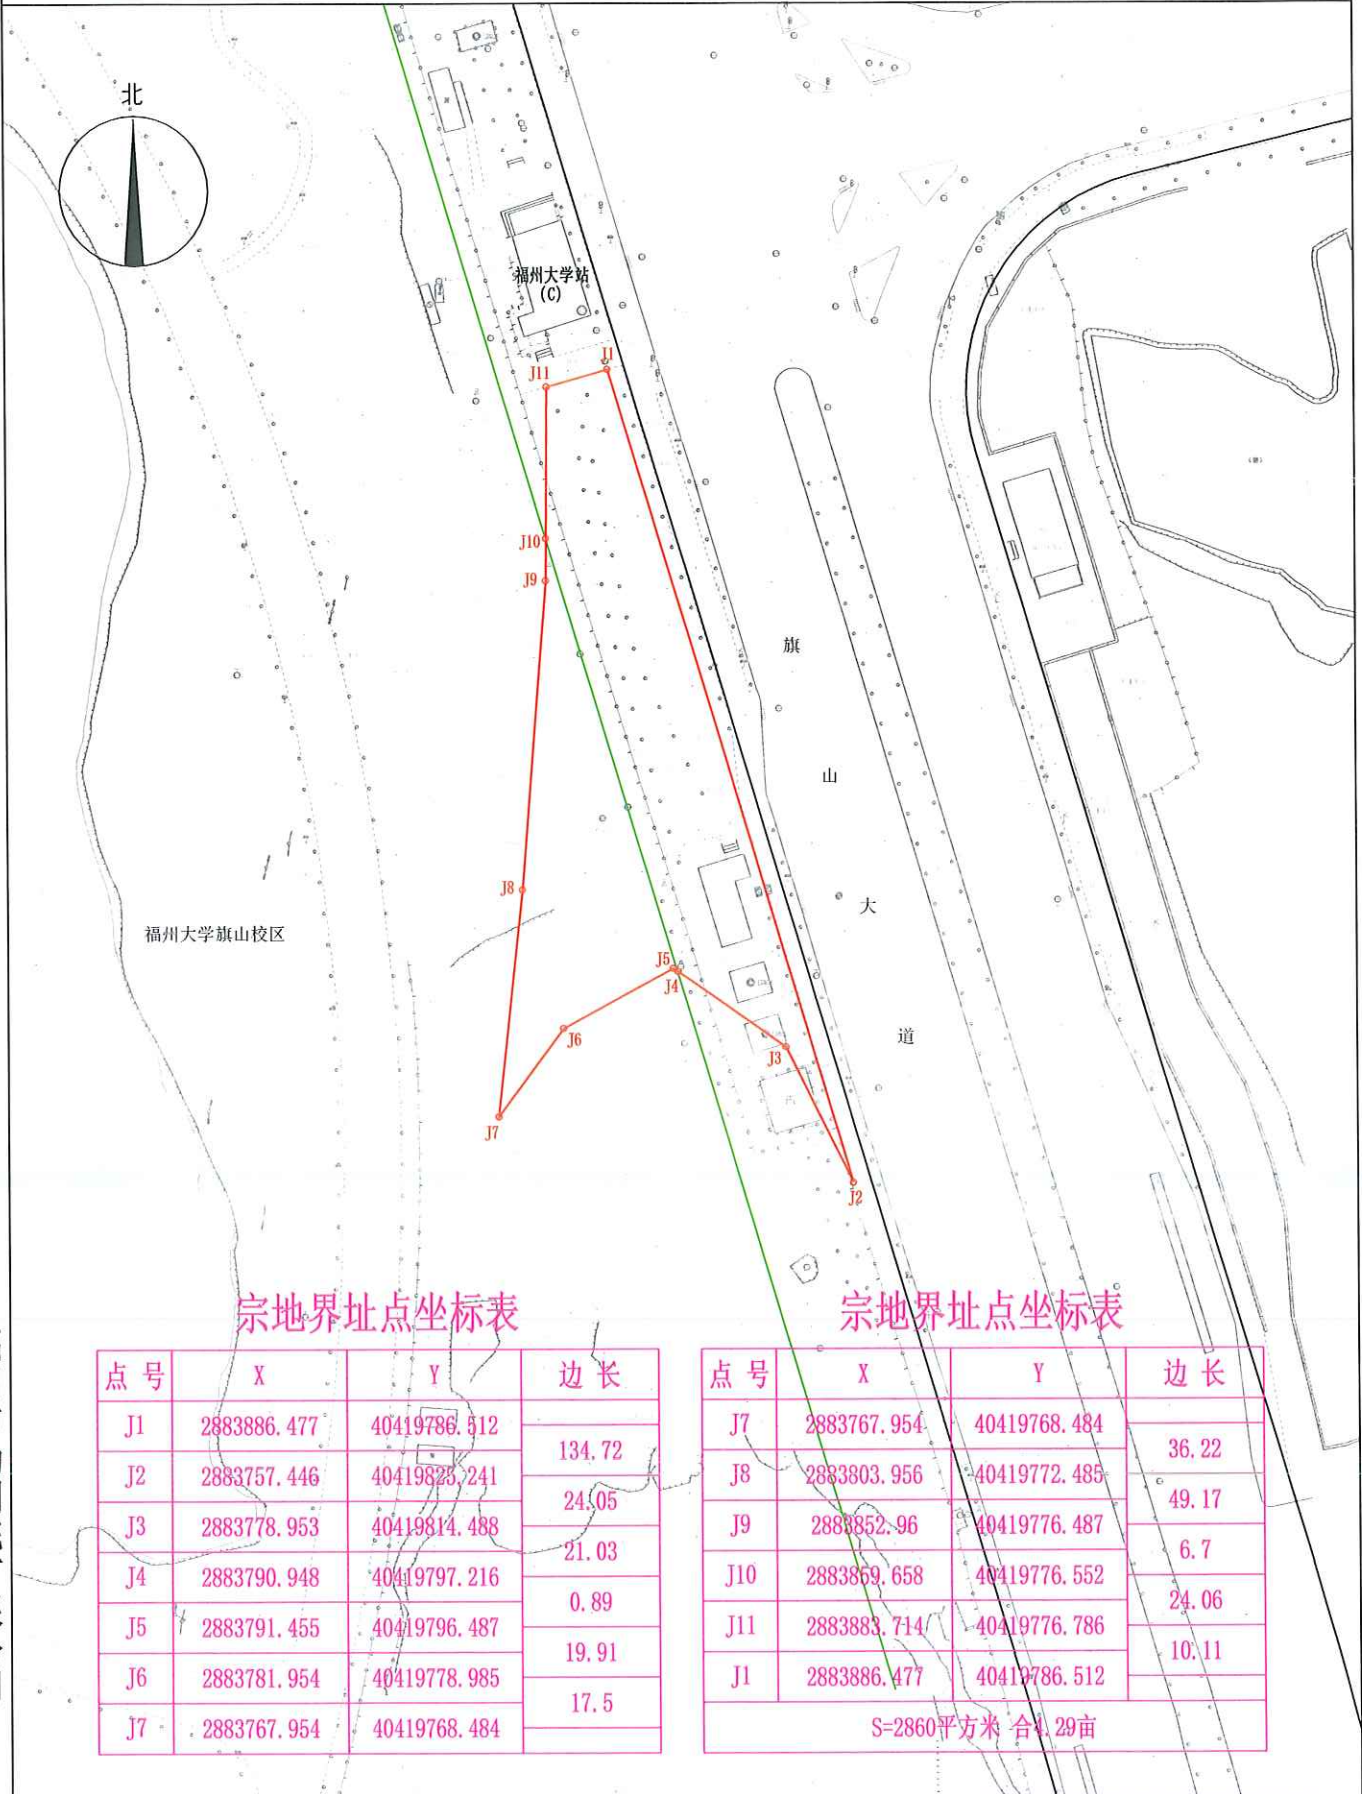

宗地界址点坐标表

点号	X	Y	边长
J1	2883886.477	40419786.512	134.72
J2	2883757.446	40419823.241	
J3	2883778.953	40419814.488	24.05
J4	2883790.948	40419797.216	21.03
J5	2883791.455	40419796.487	0.89
J6	2883781.954	40419778.985	19.91
J7	2883767.954	40419768.484	17.5

宗地界址点坐标表

点号	X	Y	边长
J7	2883767.954	40419768.484	36.22
J8	2883803.956	40419772.485	49.17
J9	2883852.96	40419776.487	6.7
J10	2883859.658	40419776.552	24.06
J11	2883883.714	40419776.786	10.11
J1	2883886.477	40419786.512	
S=2860平方米 合4.29亩			

福州市勘测院有限公司

CGCS2000坐标系，中央子午线120°。
 罗零高程系，等高距为1米。
 2017版图式。

1:1200

测量员：黄高明
 绘图员：林配榕
 检查员：谢长富

